



Revestimento cerâmico centralizado - Porcelanato Gotham Lake
+ letreiro 3D CÂMARA MUNICIPAL DE SARANDI - CONFORME ESPECIFICAÇÃO

Porta de correr de madeira -
Conforme especificação

Mármore branco 1,72 x 0,72 c/ elevação de 50 cm

Bancada para recepção em alvenaria com revestimento em porcelanato retificado 62x62cm Brown Royal Gres

Porta de vidro temperado conforme especificação

Pintura Acrilica - Branco Neve.


Substituição de piso por porcelanato (piso sobre piso) conforme especificações.

Abertura de vão e instalação de pedra (GRANITO VERDE UBATUBA)


Reforço estrutural conforme projeto EST001

Abertura de vão e instalação de janela

Instalação de ar condicionado 9.000BTU

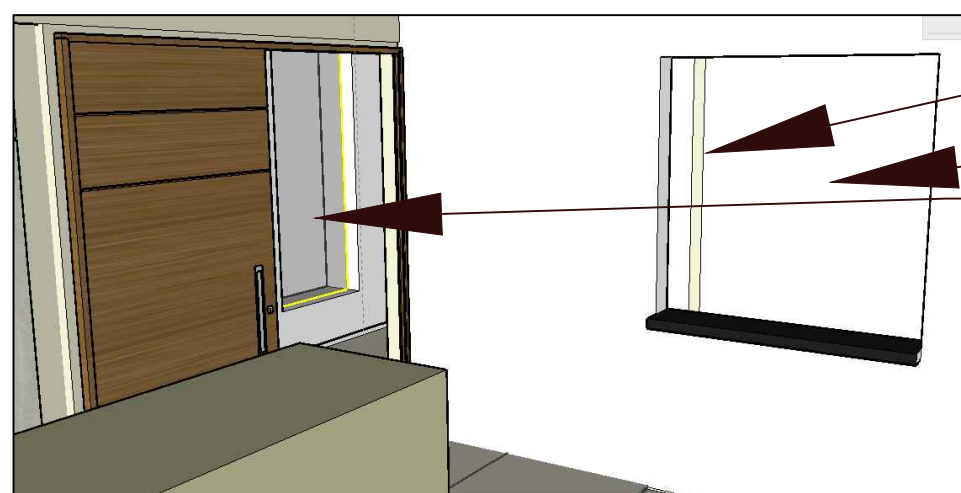

Substituição de porta de entrada por porta automática com cortina de ar conforme especificações

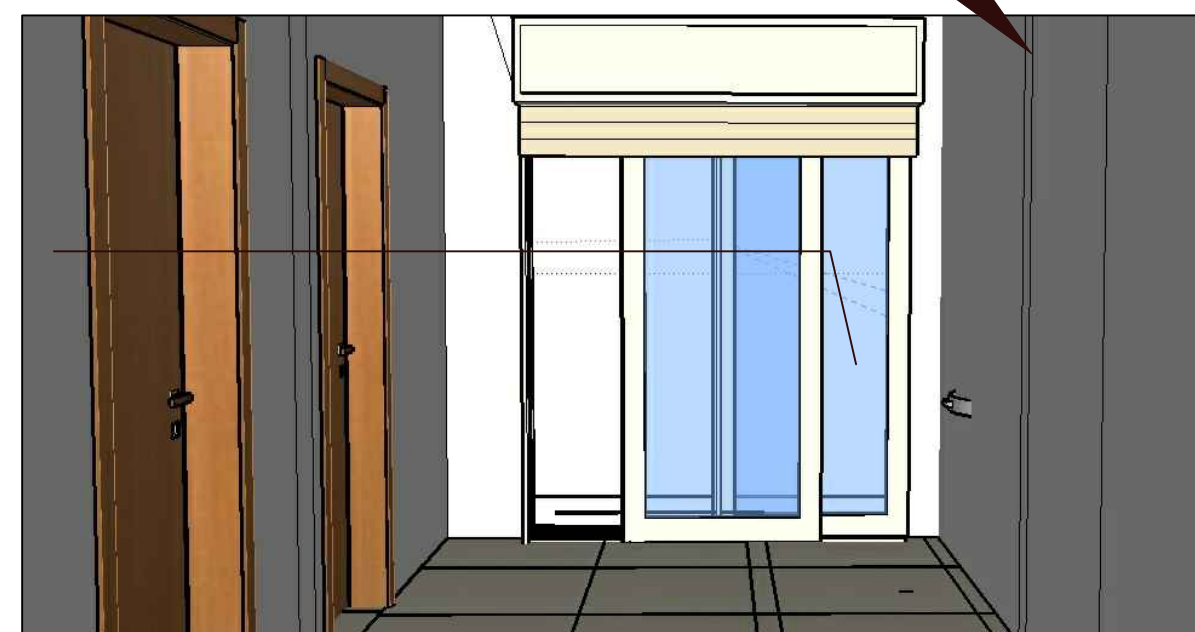

obs: especificações dos materiais apresentadas na planilha orçamentária e/ ou planta de reforma.



Mantém ar condicionado existente

Pintura Acrílica - cor ALGODÃO EGÍPCIO
ref: SUVINIL


PREVER CORTINA VENEZIANA

bancada em MDF - cor UVIM PRETO 2,44 x
0,35 m

Pintura Acrílica- cor AMEIXA ref:P176

Instalação de Porta de correr de madeira
conforme especificação.

Estação de trabalho em MDF - estrutura em
cor Mocaccino e mesa em Concreto
Metropolitan.
1,20 x 1,20 m

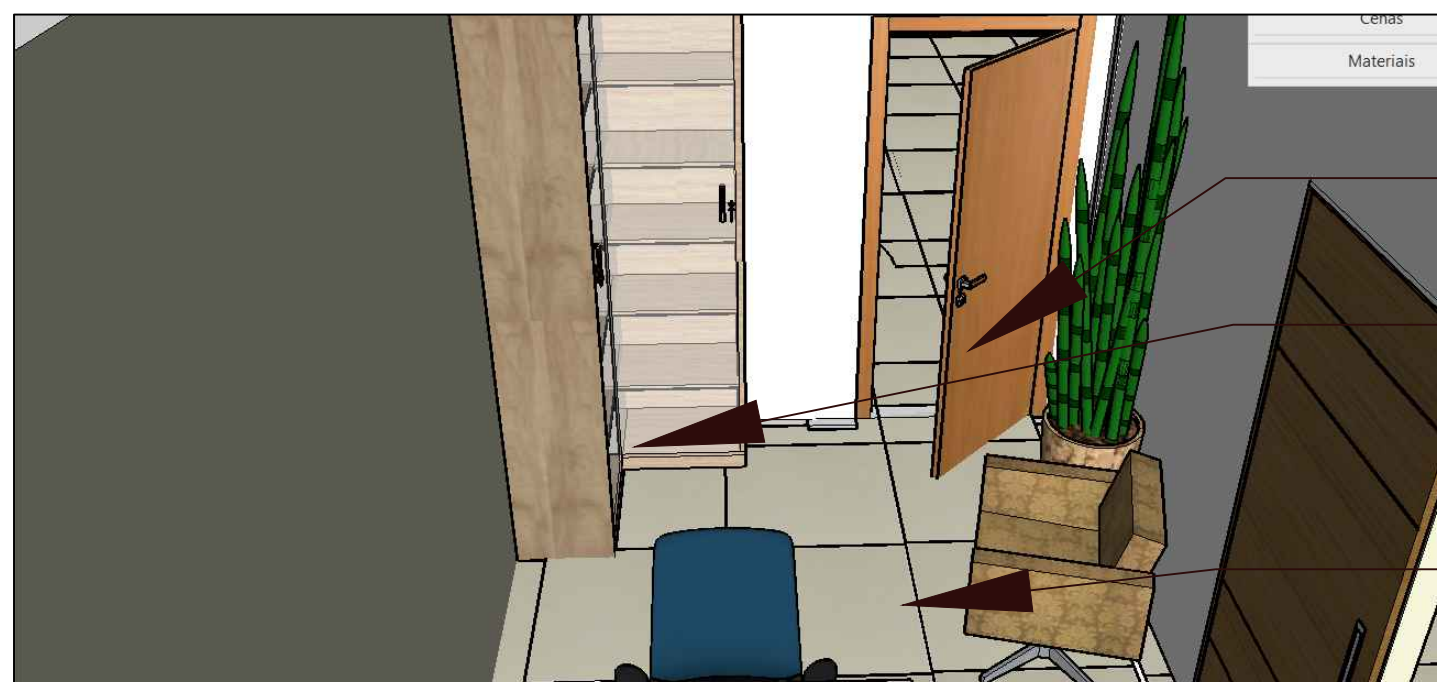

Substituição de porta por madeira acab.
fosco + verniz fosco

Armário em L para escritório com portas
em vidro.
Estrutura em cor Mocaccino
Dim: 1,10 x 1,10x x0,40 m

Substituição de piso por porcelanato (piso
sobre piso) conforme especificações.




Papel de parede do tipo ADESIVADO,
conforme detalhe 001 deste memorial

Luminária Pendente Slim - Hometeka

Pintura Acrílica - cor ALGODÃO EGÍPCIO
ref: SUVINIL


Armário de apoio em MDF - estrutura em
cor Mocaccino 1,05 x 0,40 m

Mesa em MDF - estrutura em cor
Mocaccino 1,70 x 0,80 m

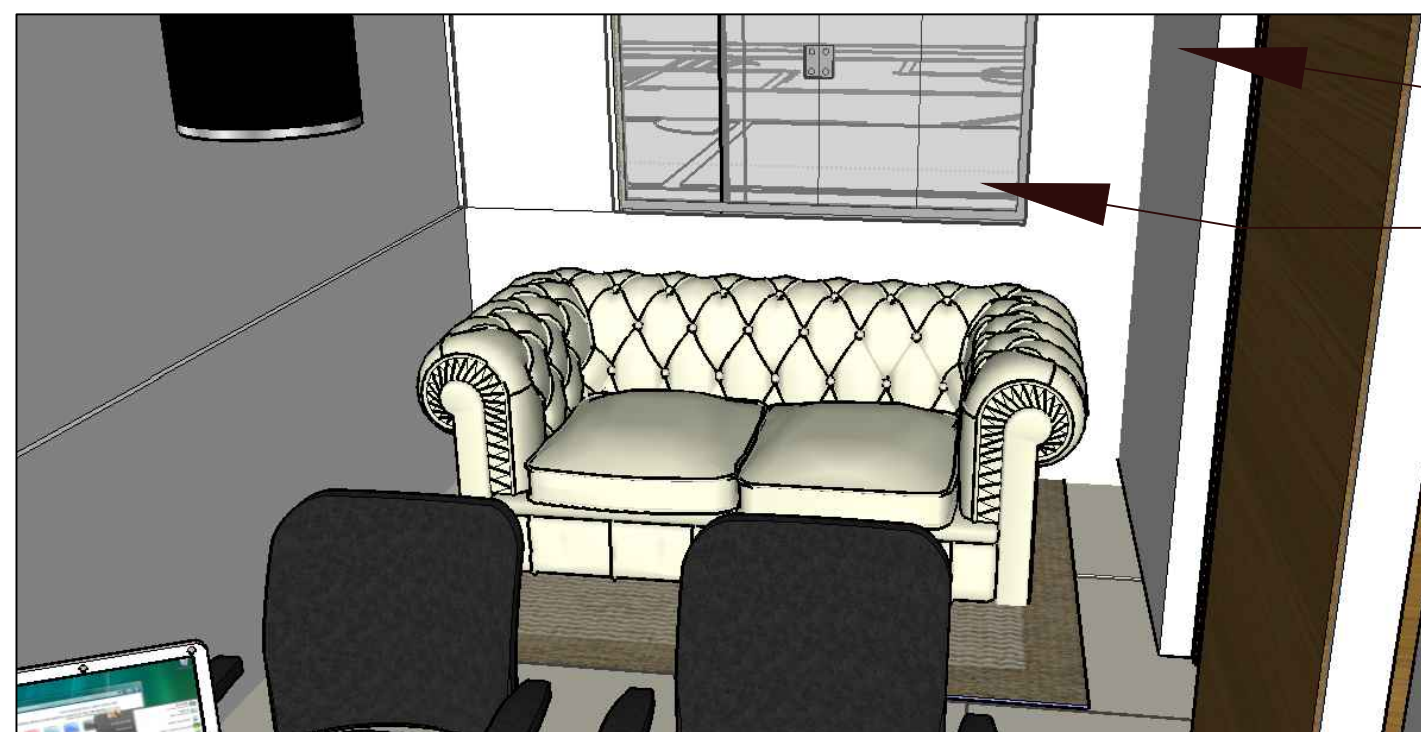

Ar condicionado 9000 BTU

PREVER CORTINA VENEZIANA

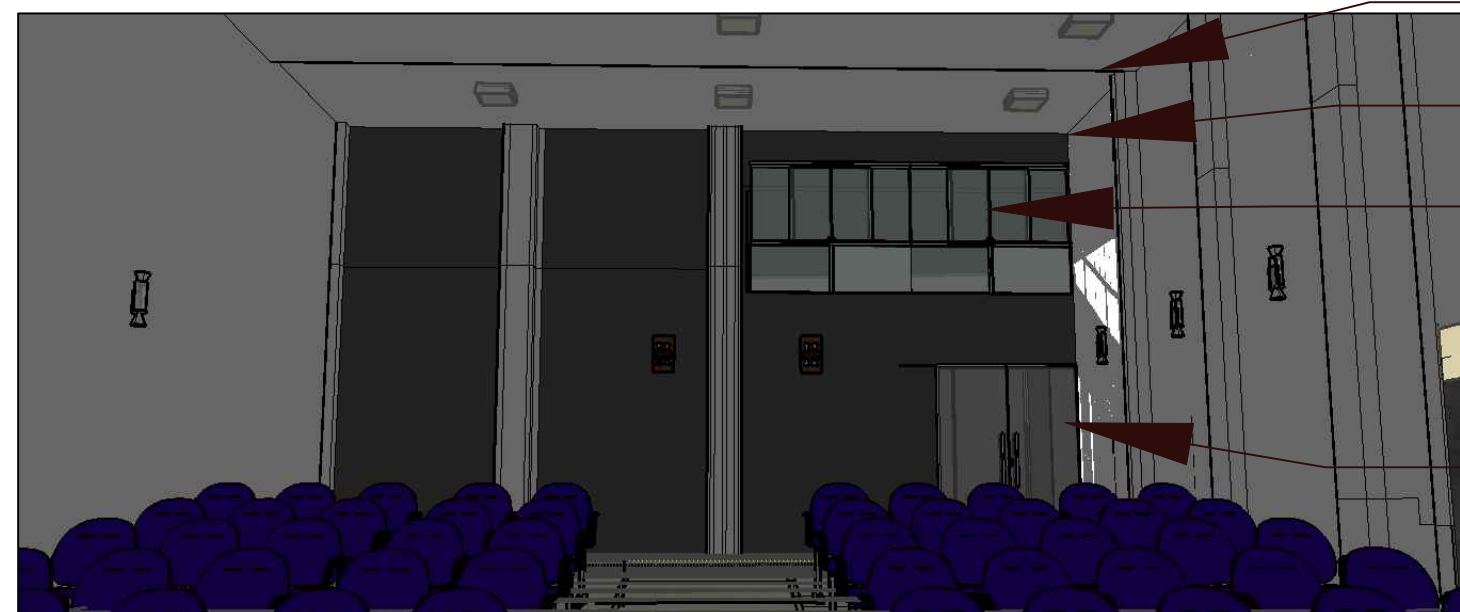

Instalação de forro termoacústico conforme especificações

Corrigir vazamentos conforme memorial descritivo

Abertura de Janela e vidro fixo para mezanino conforme projeto de reforma e especificações.

Substituir porta de vidro conforme especificações





Substituição de porta PVC por porta de vidro, adequar vidraçaria.

Substituição de porta de madeira do almoxarifado conforme projeto de reforma e especificações.

Instalação de bancada em L para imprensa, em madeira cor CARVALHO.

Dim: 0,45 x 1,86 / 0,45 x 2,34 m

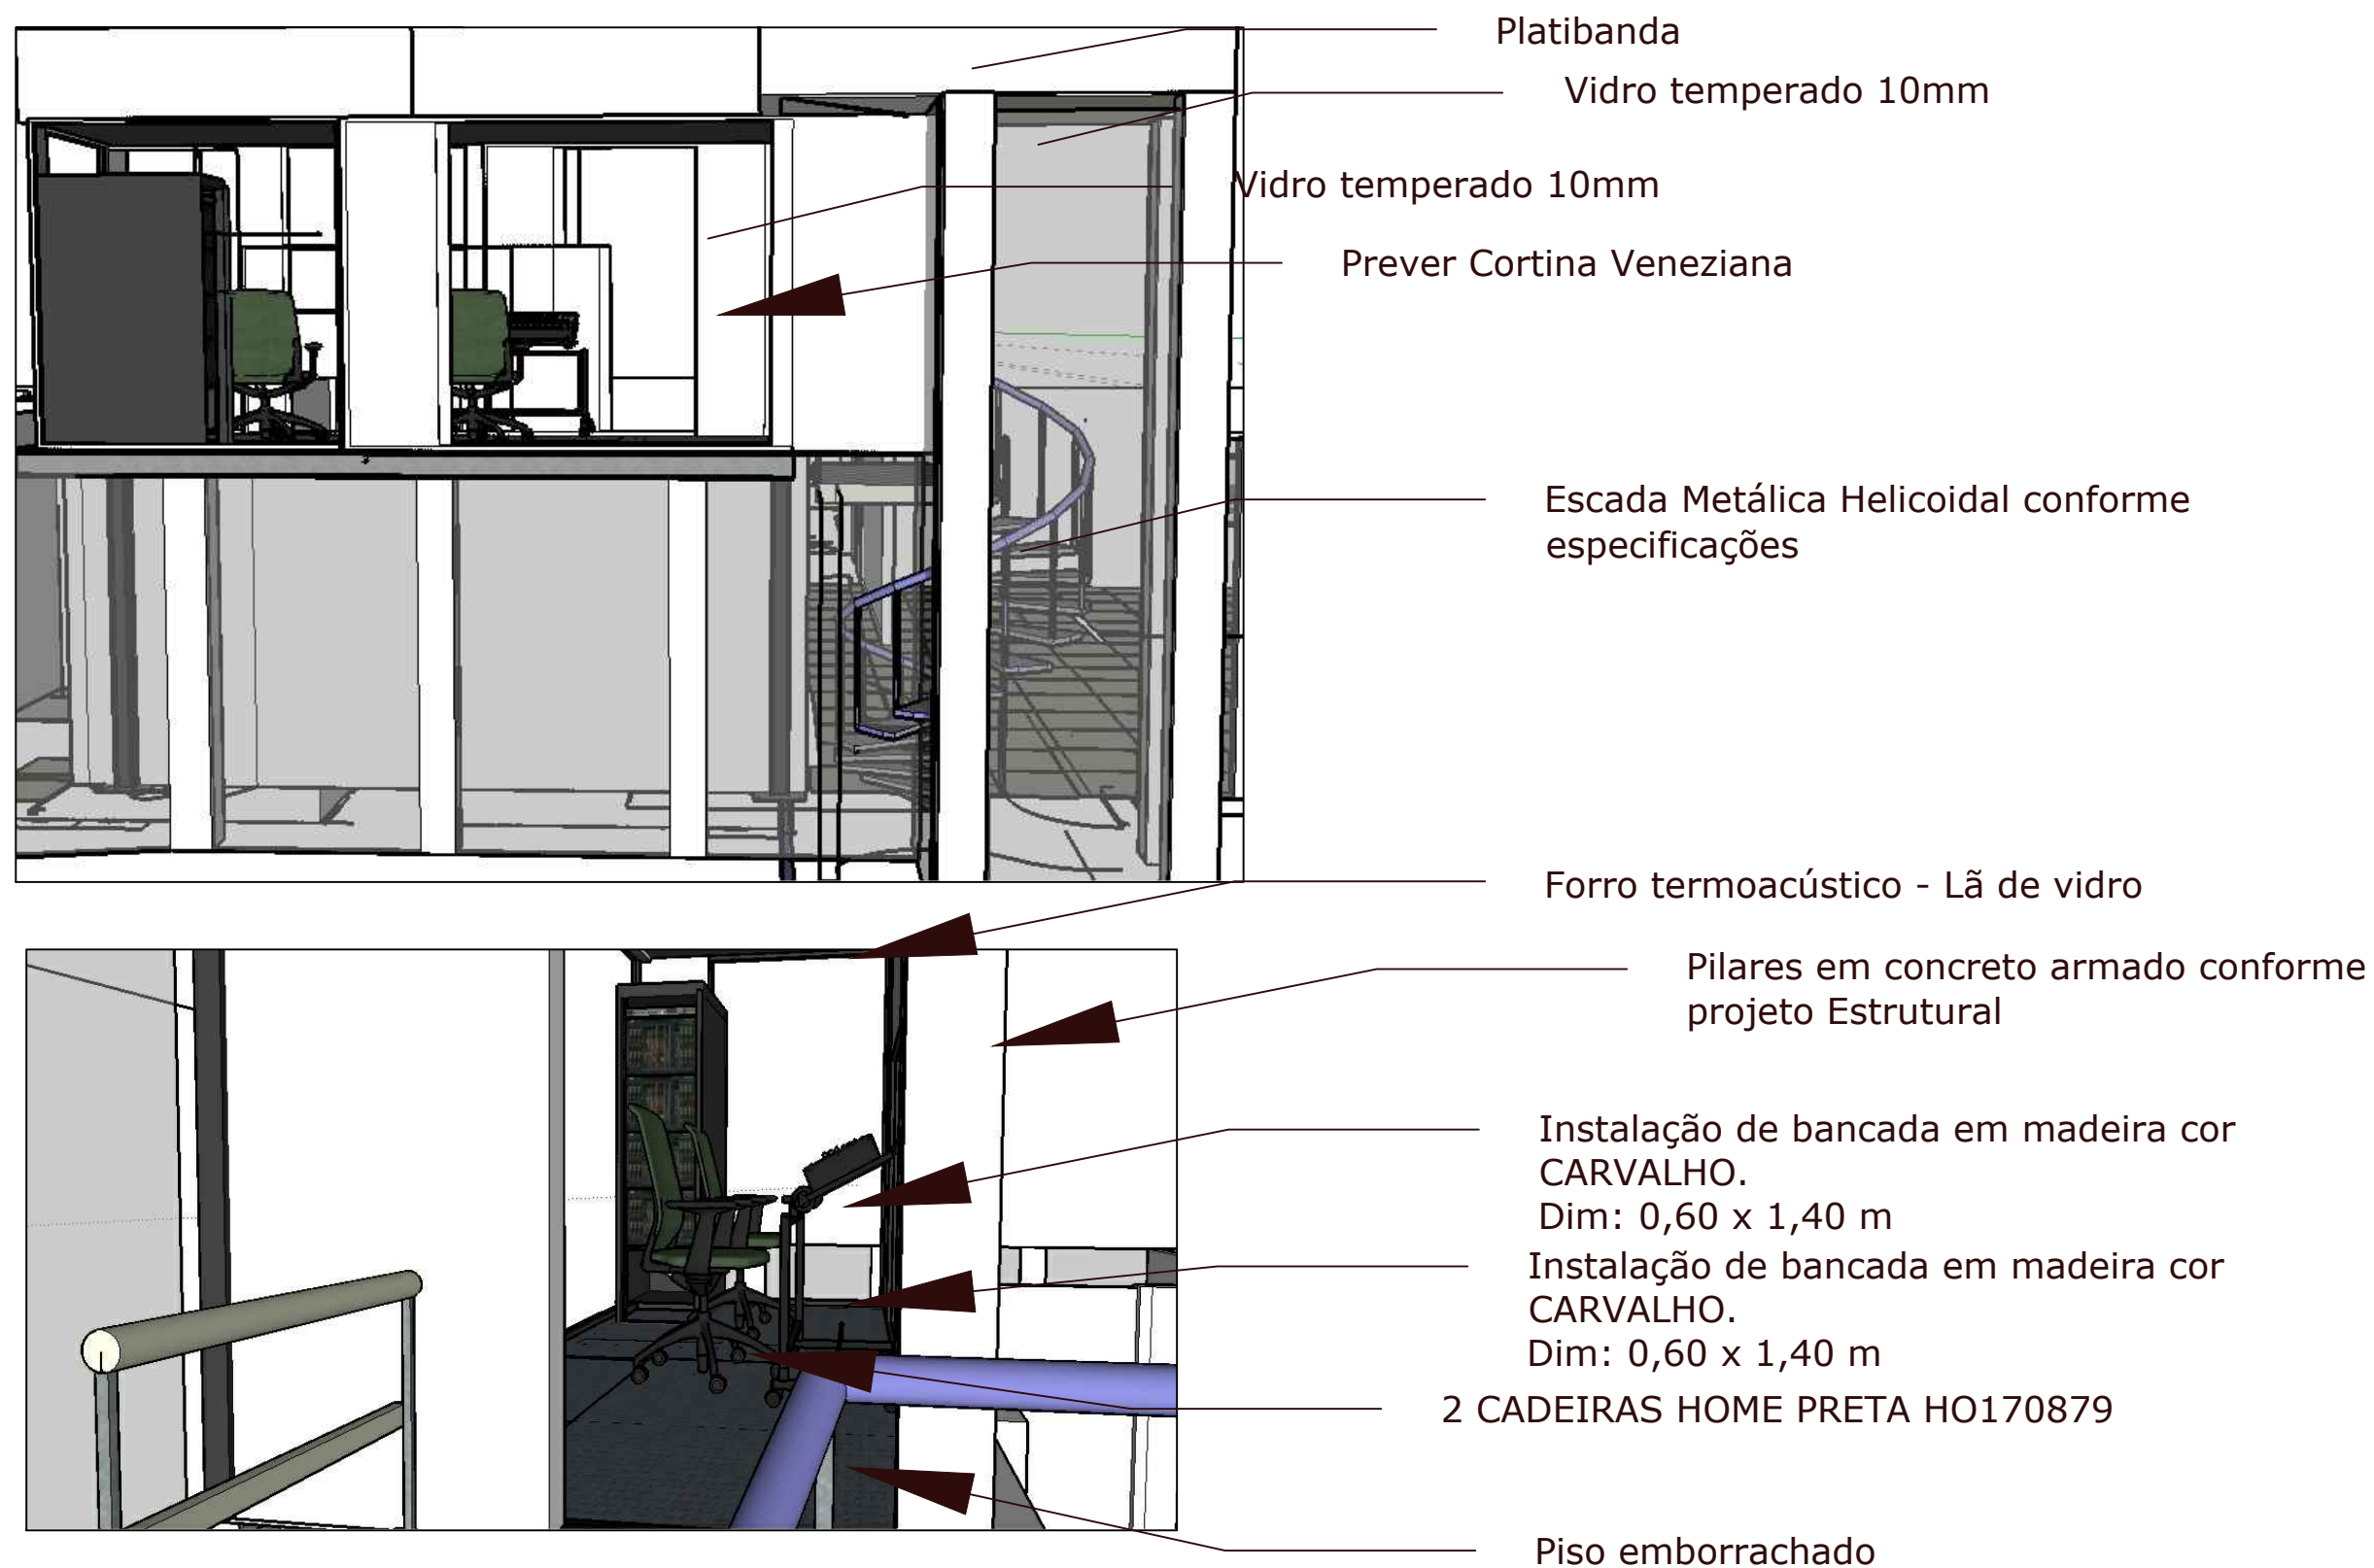

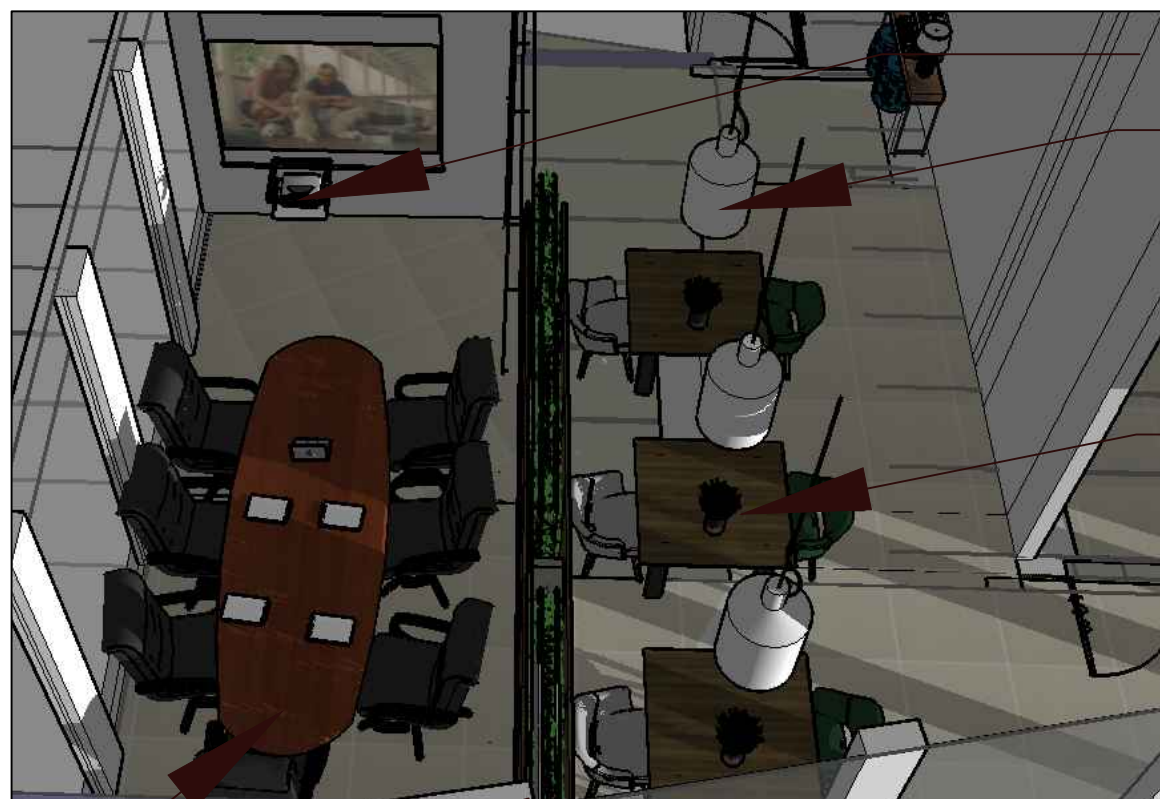

Suporte para projetor + Telão

Luminária Pendente Slim - Hometeka

Lounge com opção de sofá 2 lugares + poltrona ou 3 mesas café com 2 cadeiras

Espelho liso colado
1,70 x 1,60

Papel de parede
plastificado - ref:
3D ALLEGRA 7304

Floreira em MDF cor
Mocaccino - Dim 0,30 x
5,80 m

Mesa de reuniões arredondada
em MDF - cor carvalho
Dim: 3,50 x 1,11


Substituição de Granito por bancada em
porcelanato - especificações semelhantes
ao utilizado/ substituição de cubas por
sobrepôr marca Ravenna

Espelho colado em parede toda Dim 3,15 x
1,80

Divisórias em Granito Verde Ubatuba com
porta metálica veneziana

Substituição de vasos sanitários por REF: Vaso sanitário com
caixa acoplada Dulci Eternit Branco

OBS: Substituição de louças;
divisórias e bancadas em todos os
banheiros da área a ser reformada
segundo o mesmo padrão.

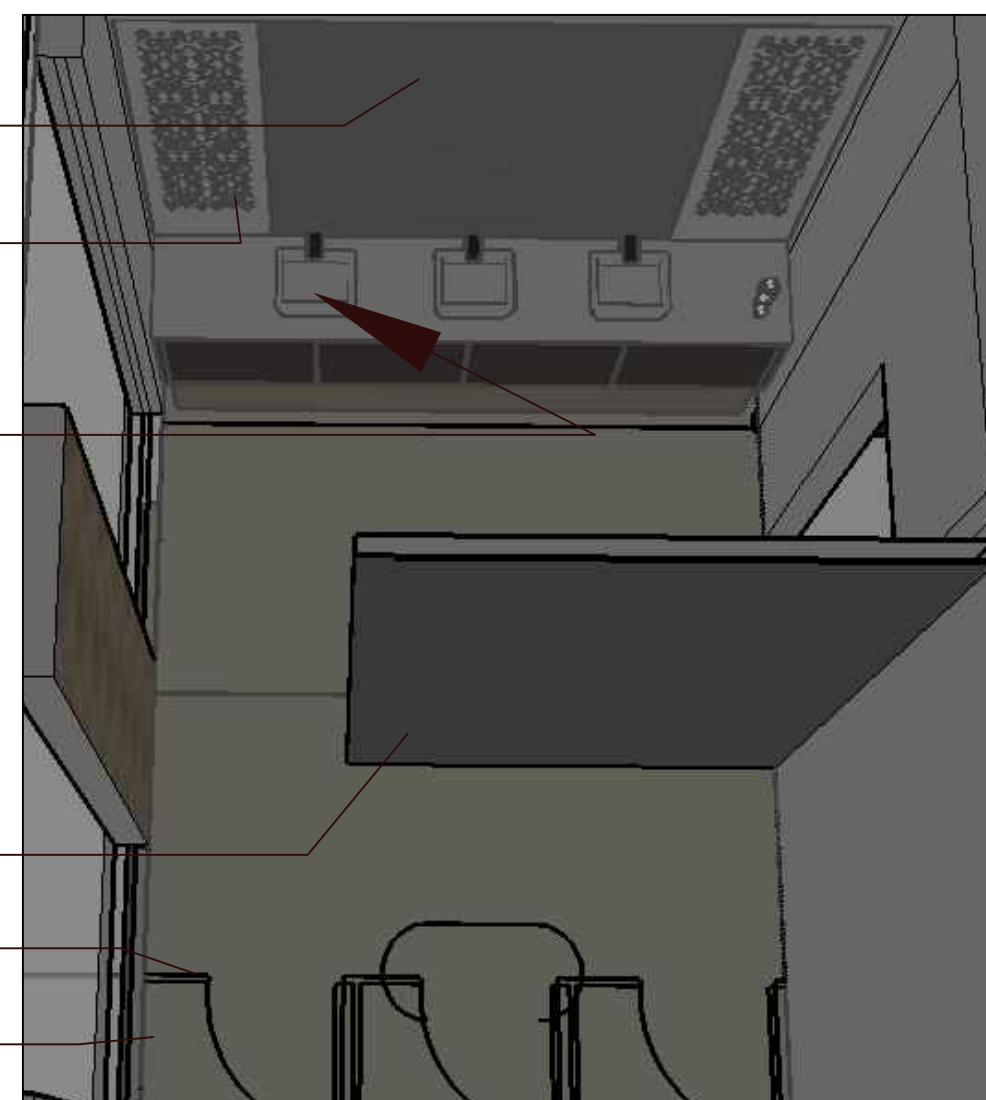



- Floreira em concreto aparente.
- Vegetação: mudas de ixora e murta
- Letreiro Câmara Municipal em aço inox
- Estrutura em Concreto conforme projeto arquitetônico
- Escadaria estilo palanque (conforme projeto) com revestimento Porcelanato retificado CONFORME ESPECIFICAÇÃO
- Canteiro com seixo rolado e mudas Agave Augustifolia + existentes
- Tratar ferrugem do gradil existente e incluir pintura esmalte da cor escolhida
- Mudas Xanadu



Pintura cor Cinza Escuro. Ref:



Obs: Atenção ao projeto elétrico de paisagismo



Mudas Xanadu
Buxinho natural


Inclusão de 1 coqueiro

Muda Xanadu

Lavagem de paver e eliminação do mofo



Limpeza e tratamento de ferrugem de
gradil e pintura

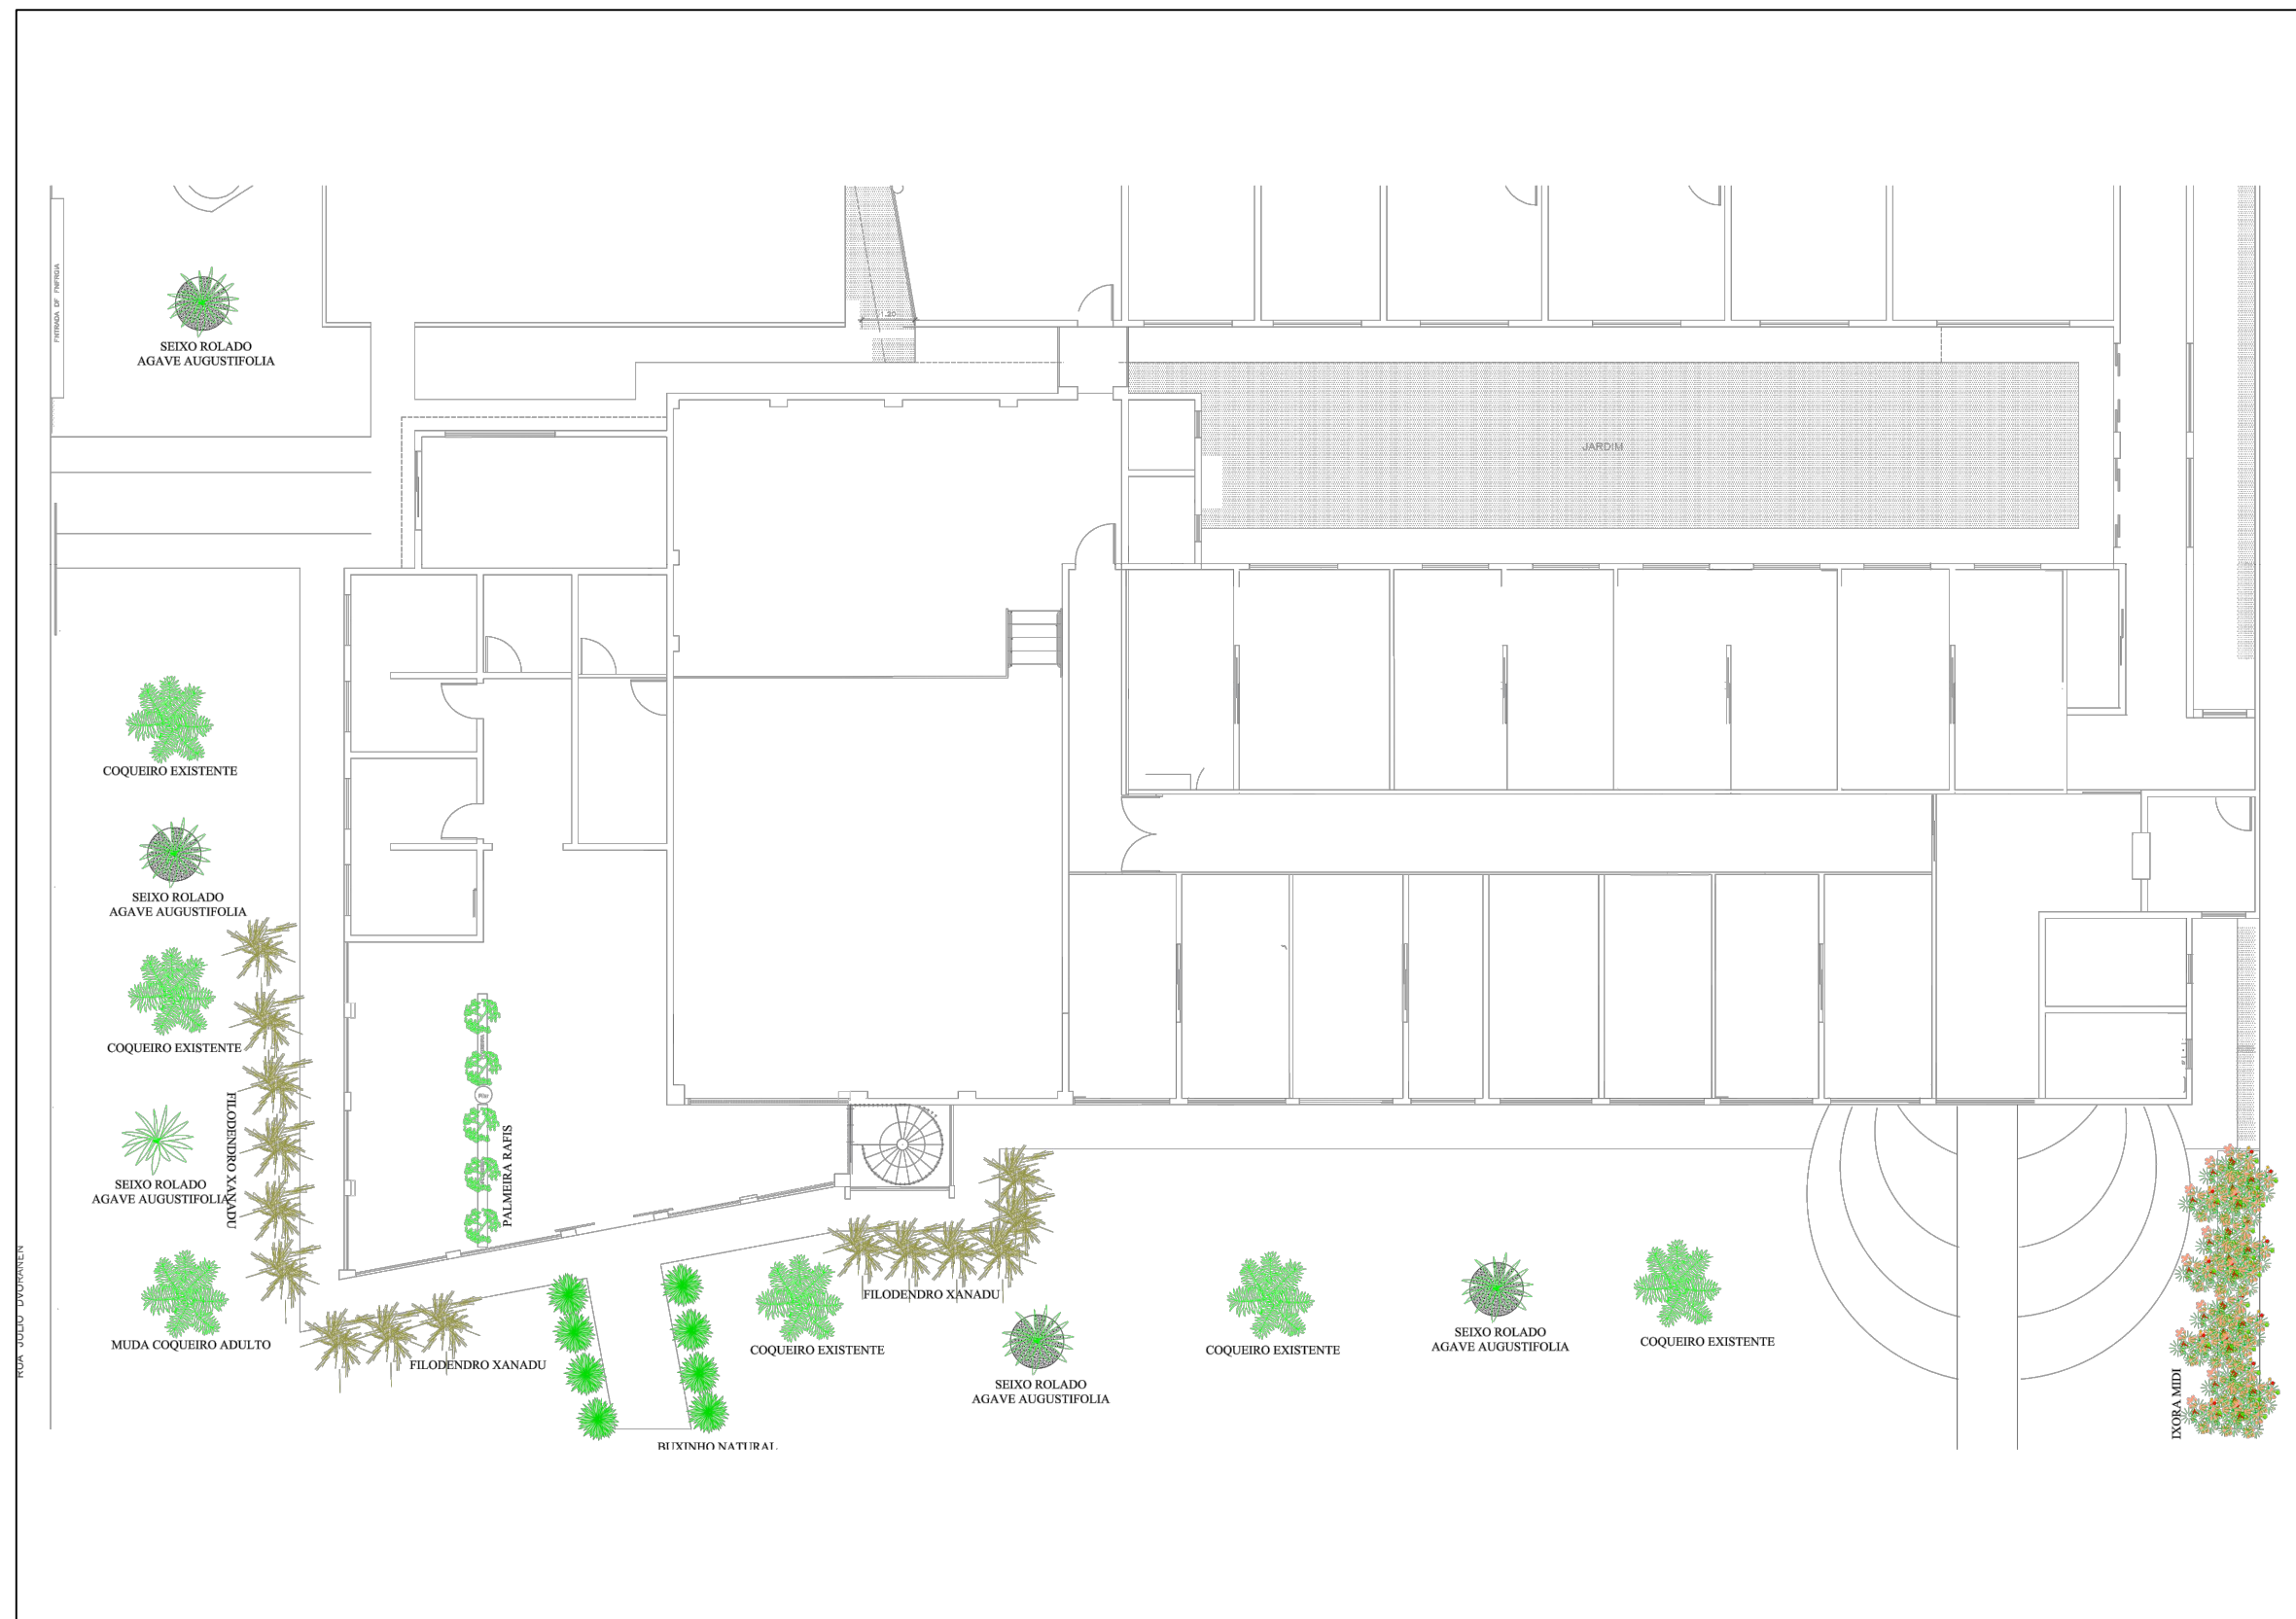

CÂMARA MUNICIPAL DE SARANDI
PAISAGISMO

DATA: 13/08/2018
ESC: 1:100
DESENHO: KT



DIM: 2,44 X 2,80 m

Brasões:

Câmara Sarandi = 1,50 x 2,80

Brasil: 0,94 x 1,40

Paraná: 0,94 x 1,40

Cores padrão das bandeiras