




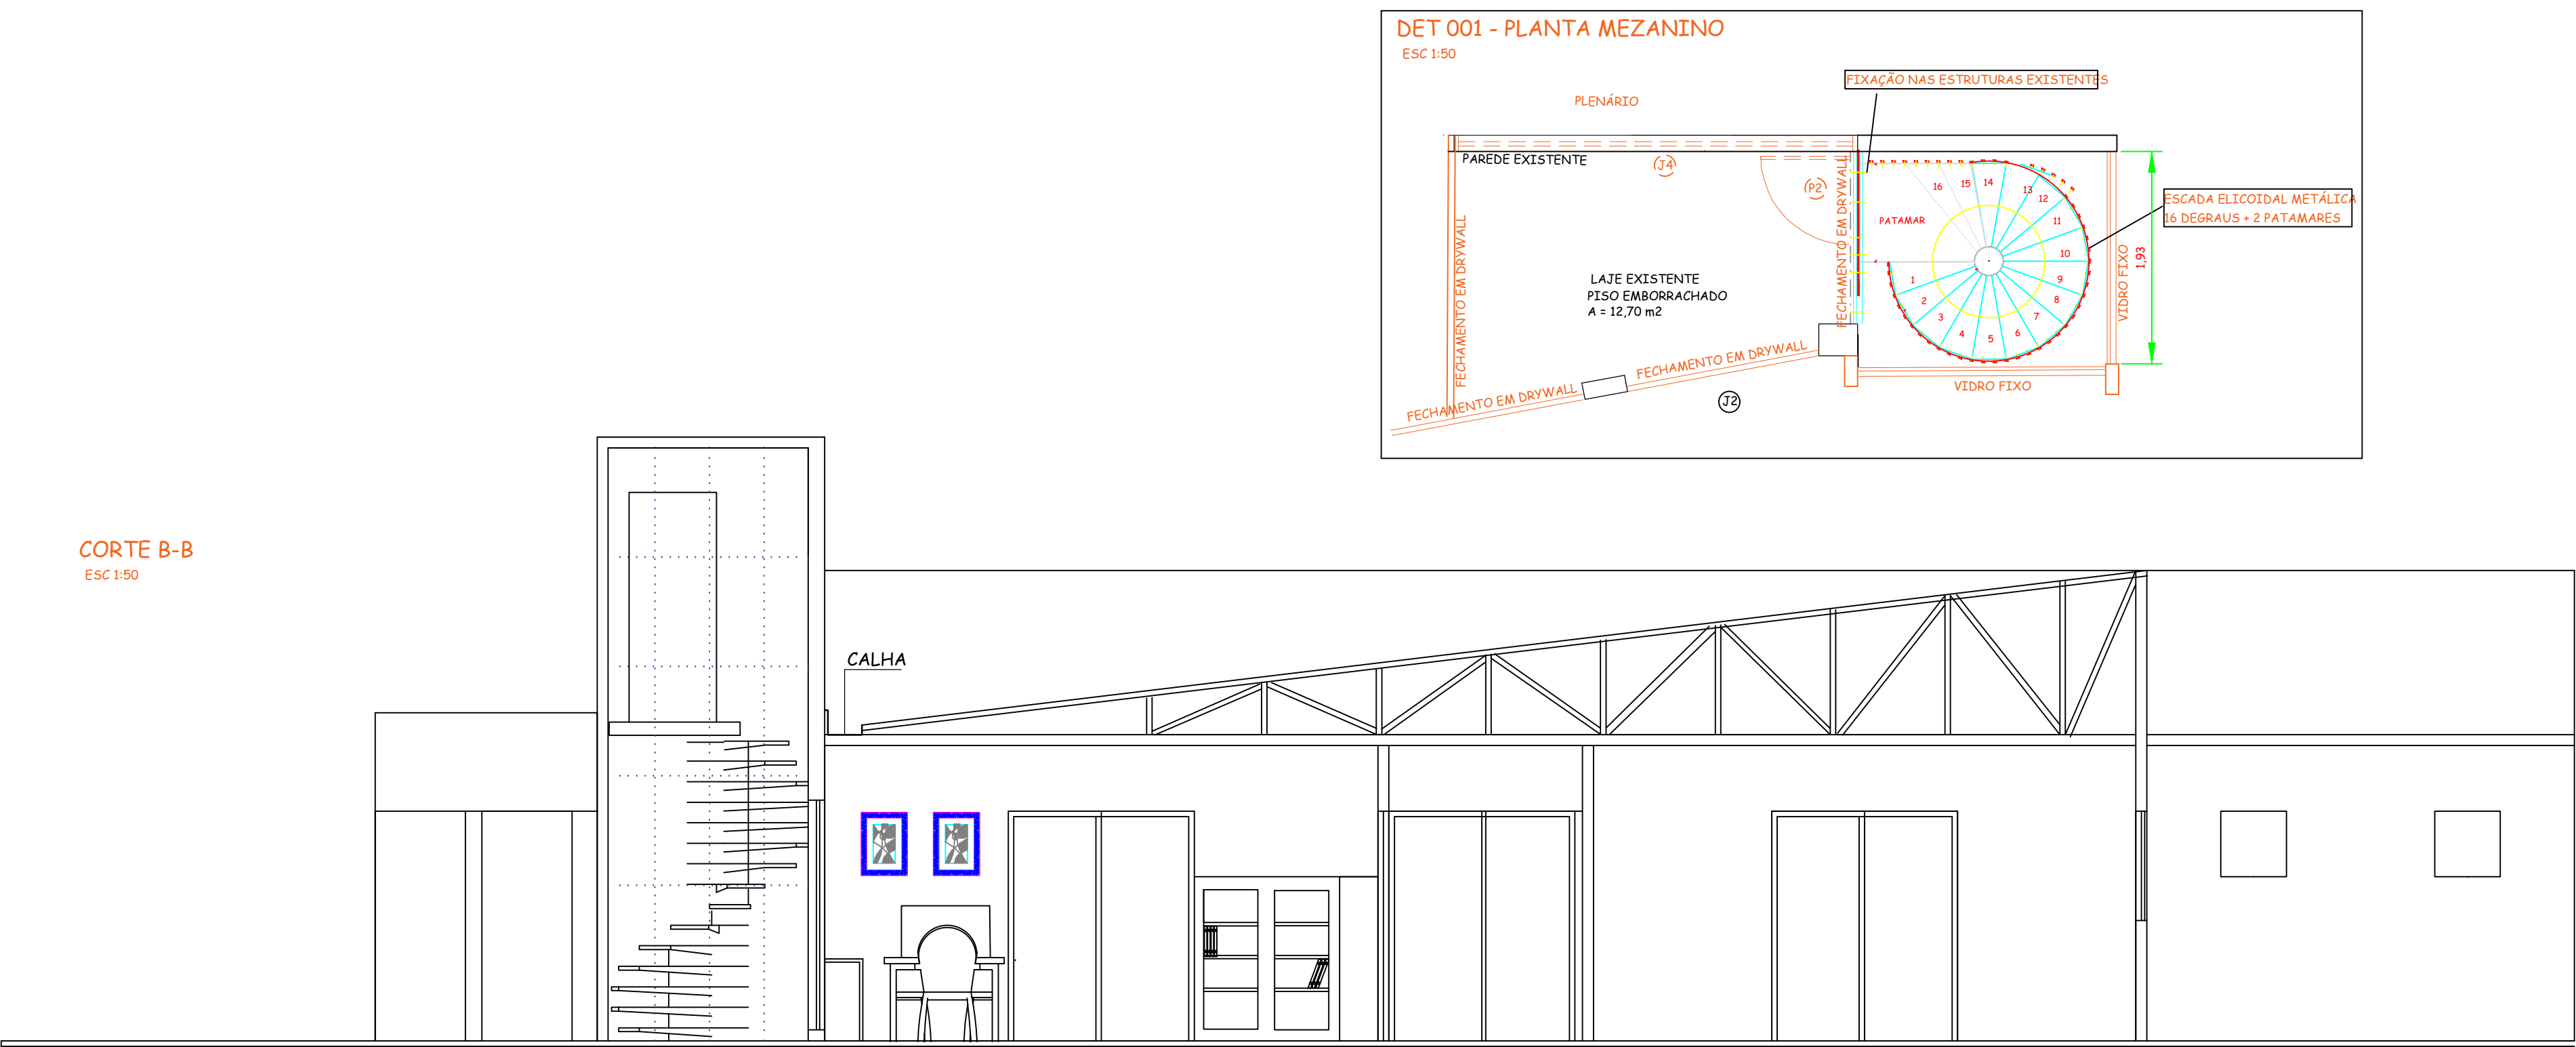




CORTE B-B
ESC 1:50

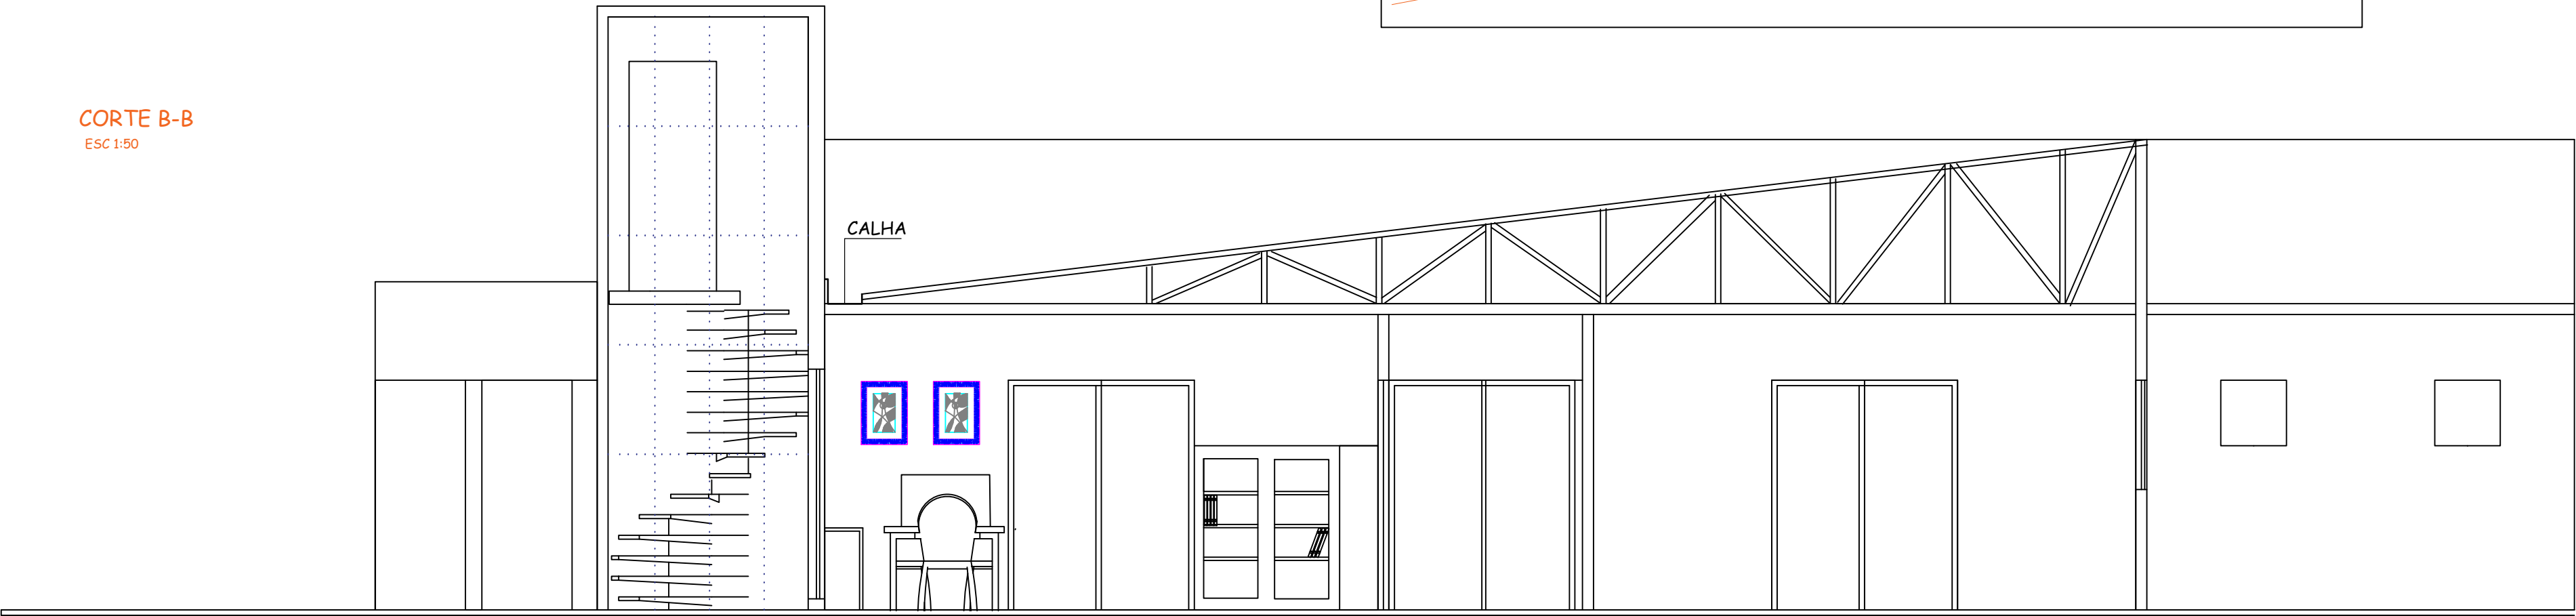

ELEVAÇÃO FRONTAL
ESC 1:50

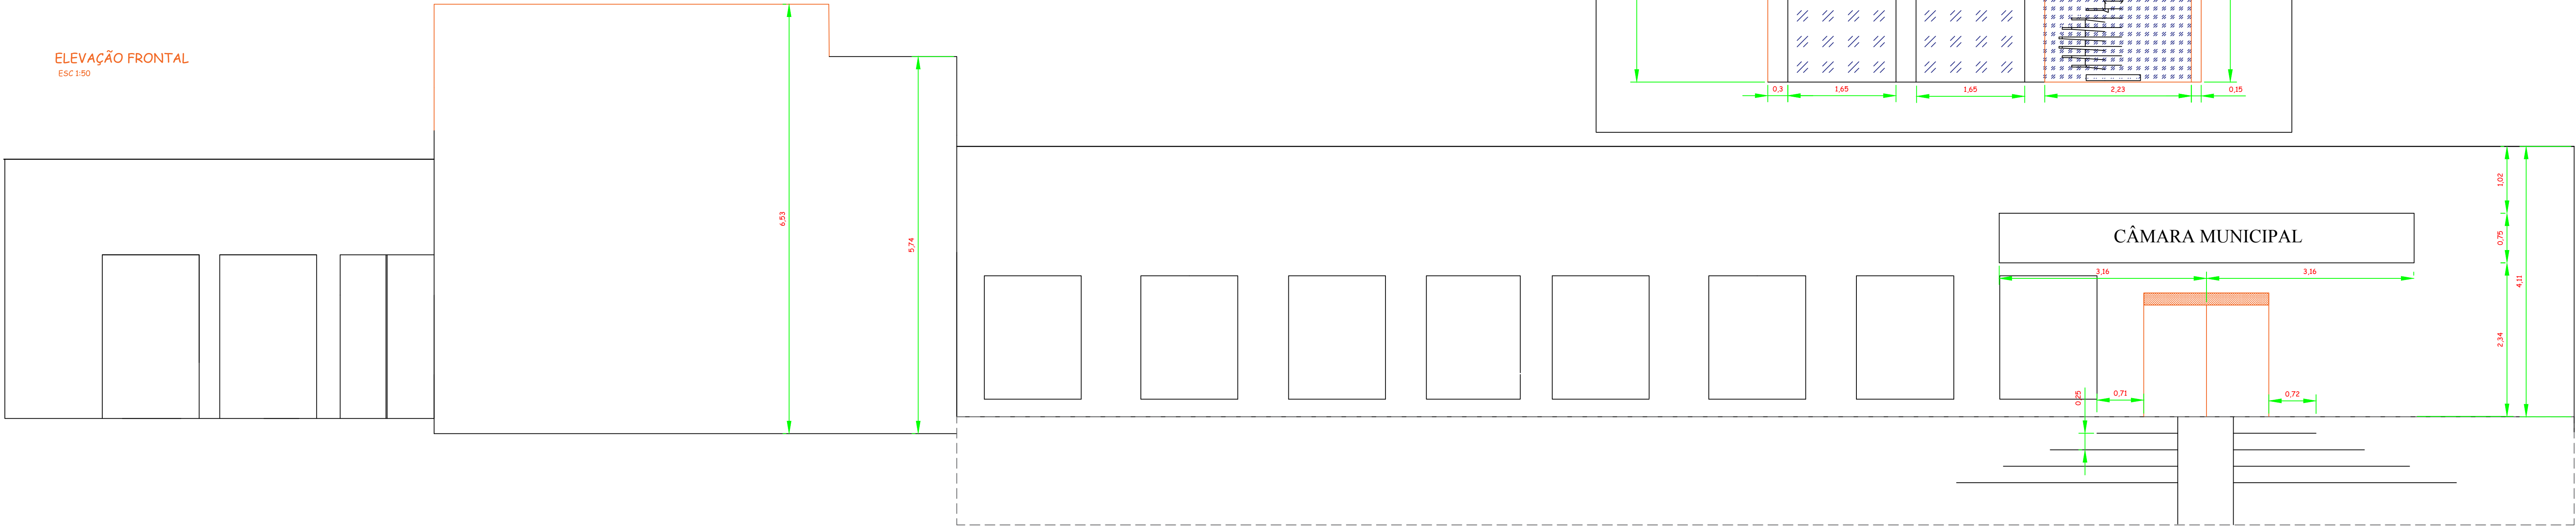

CORTE A-A
ESC 1:50

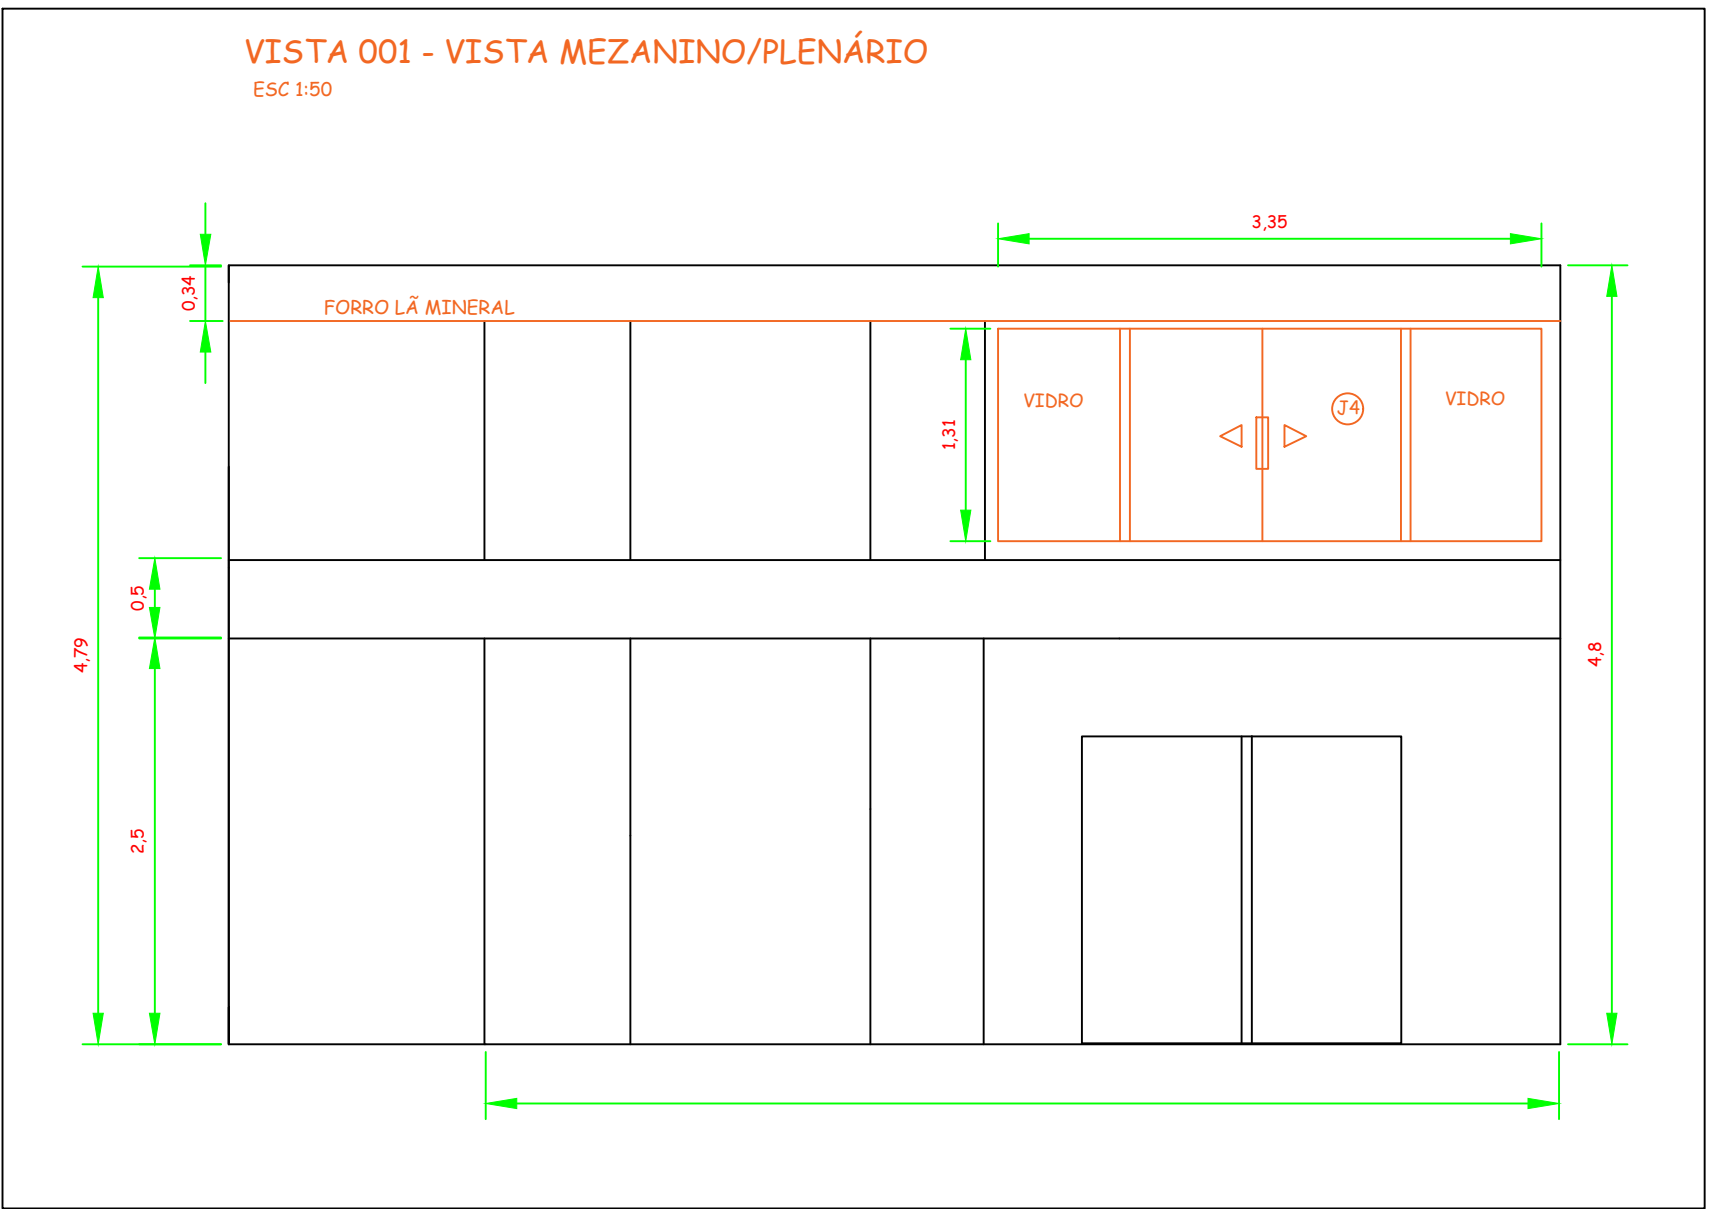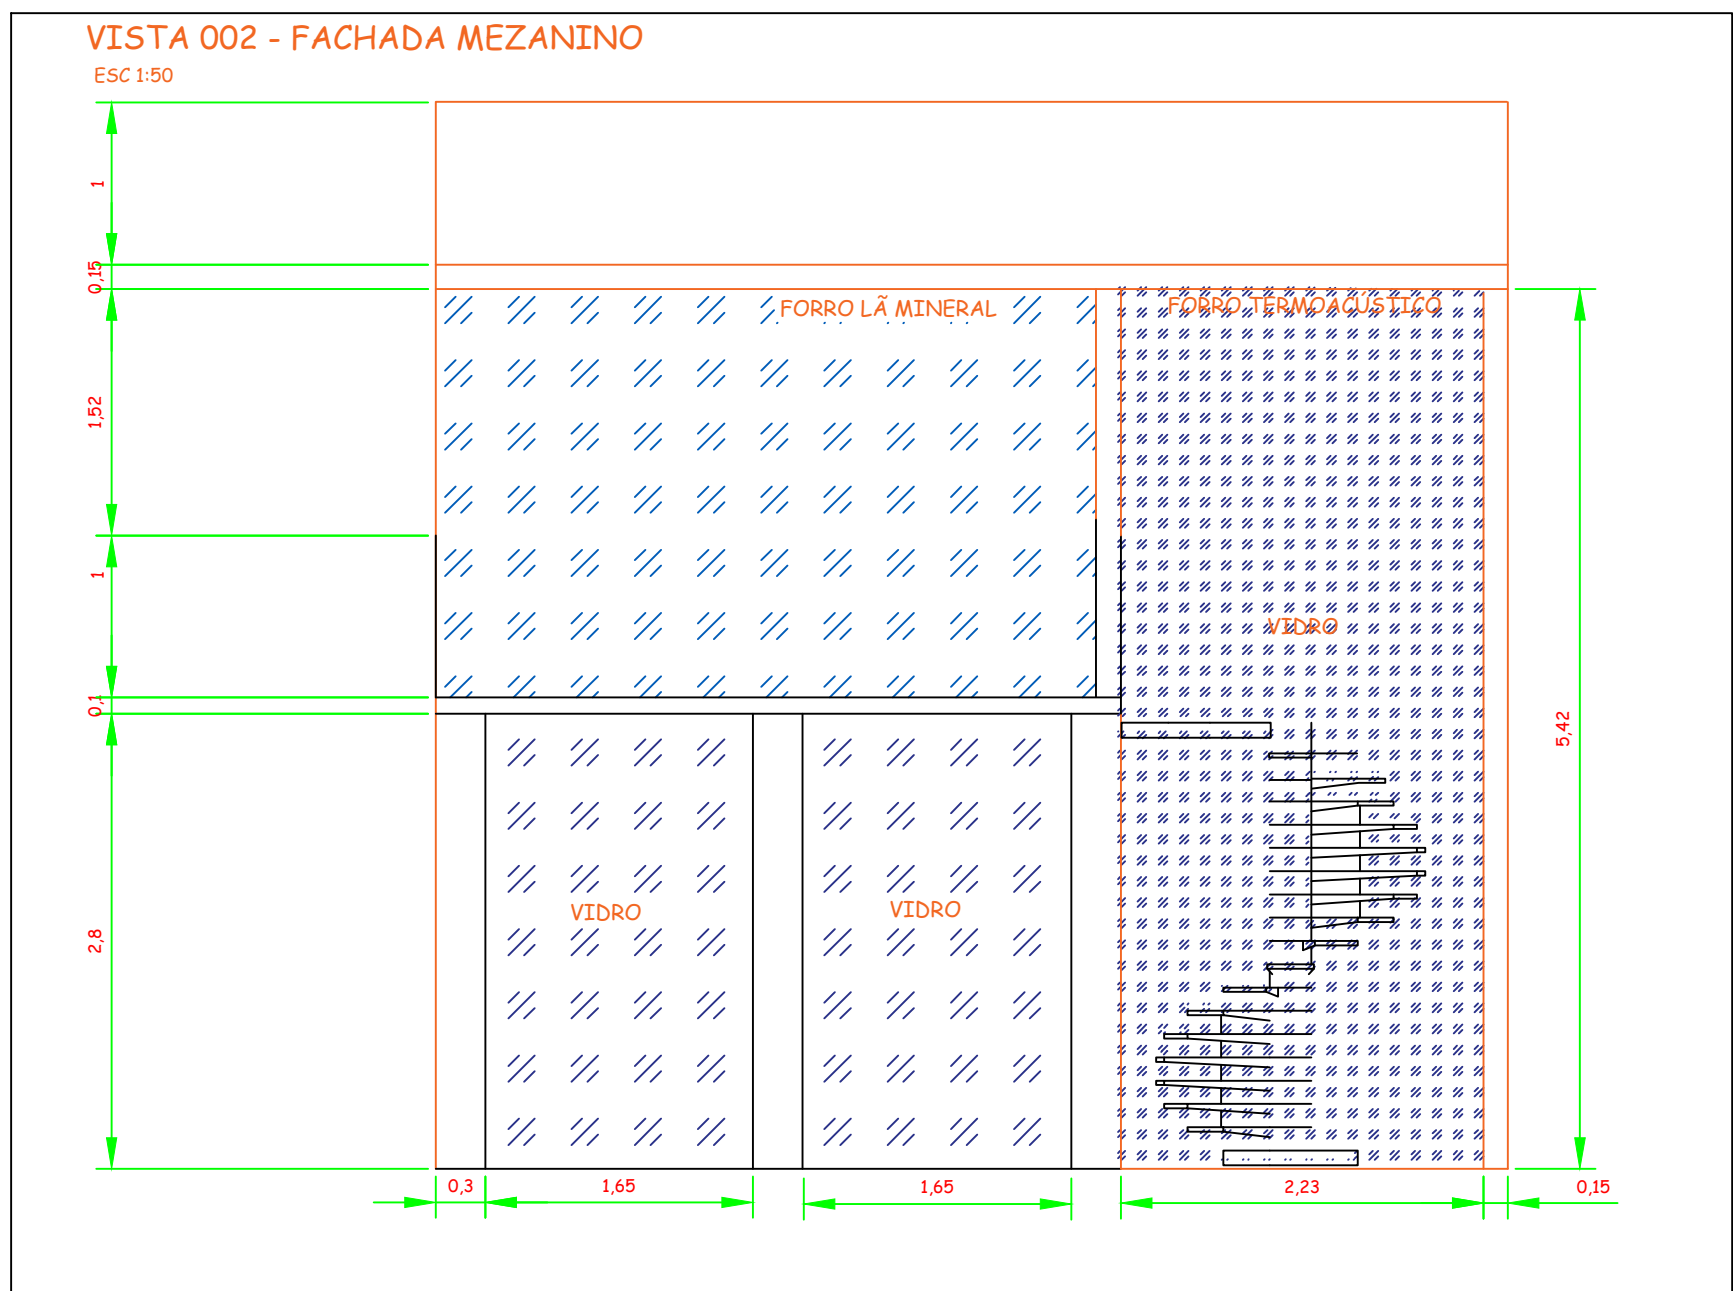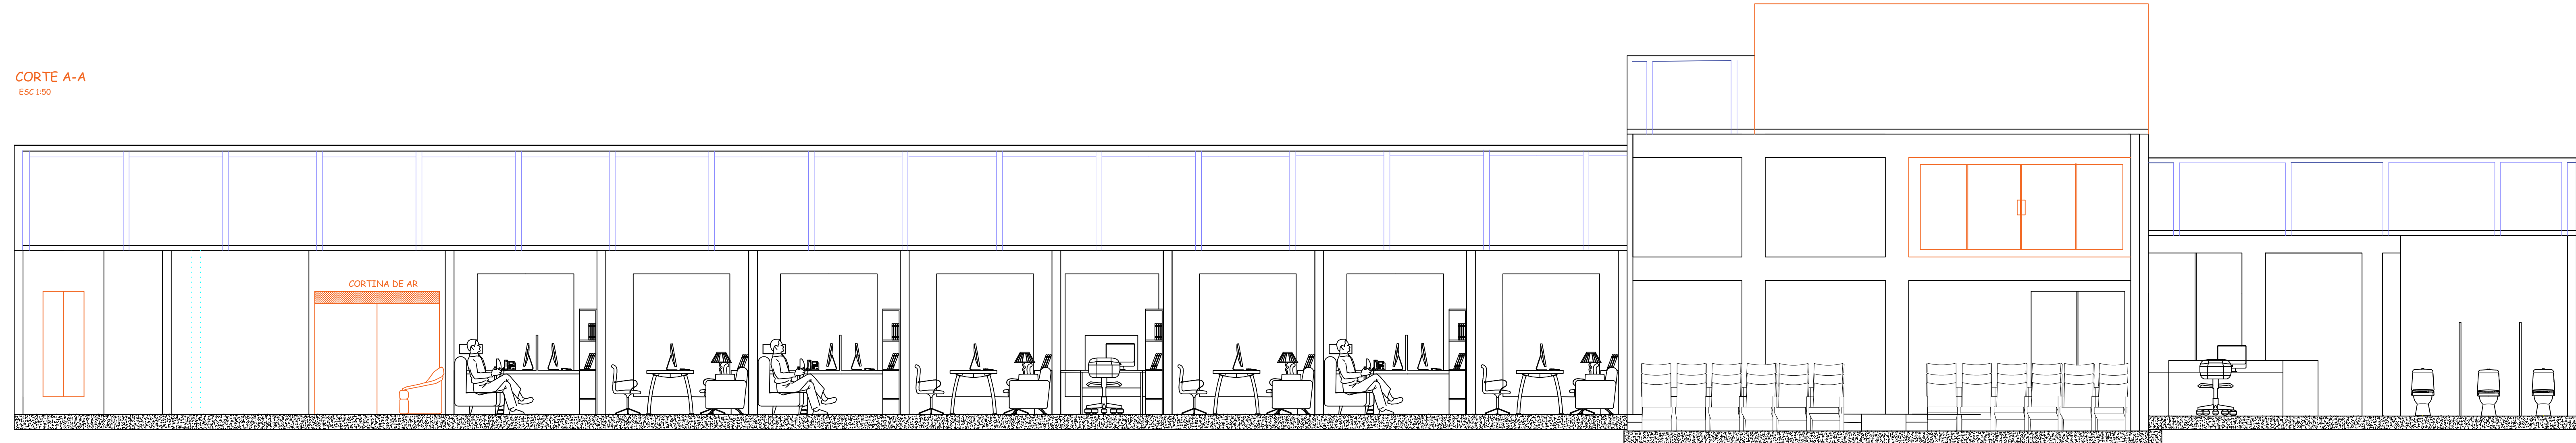

PLANPROENGENHARIA@GMAIL.COM
TEL: (43) 3354-5376/ 99916-2038
LONDRINA/PR

PROJETO ARQUITETÔNICO DE REFORMA

02/02

Proprietário:
CÂMARA MUNICIPAL DE SARANDI

Local:
AV. MARINGÁ, 660
SARANDI - PR

Obras:
REFORMA INTERNA DA CÂMARA MUNICIPAL

Assunto/Determinação:
CORTES A-A E B-B
DETALHES

Projeto:
02/02

Arquivo:

Escala:
1/75

Área:
EXISTENTE..... 631,36 M2
AMPLIAÇÃO..... 4,91 M2
TOTAL..... 626,17 M2

Desenho/Desenvolvimento:
KARLA TEODORO

Data:
JULHO /2018

OBSERVAÇÕES GERAIS:

- OBRIGATÓRIA A CONSULTA PRÉVIA COM OS ARQUITETOS ANTES DE QUALQUER ALTERAÇÃO NO PROJETO;
- DIVERGÊNCIA ENTRE A COTA E O RESPECTIVO DESENHO, PREVALECE O VALOR DA COTA;
- DEMAIS DÚVIDAS OU INFORMAÇÕES CONSULTAR OS ARQUITETOS E ENGENHEIROS;
- DIREITOS AUTORAIS RESERVADOS - Lei nº. 9.610, de 19 de fevereiro de 1998.

KARLA TEODORO
Engenheira Civil
Crea PR-138.652/D

Assinatura do Responsável

Esopo Reservado para Confirmação