


RUA AUGUSTO B. TERRÃO

AVENIDA MARINGÁ

RUA JULIO DVORANEN

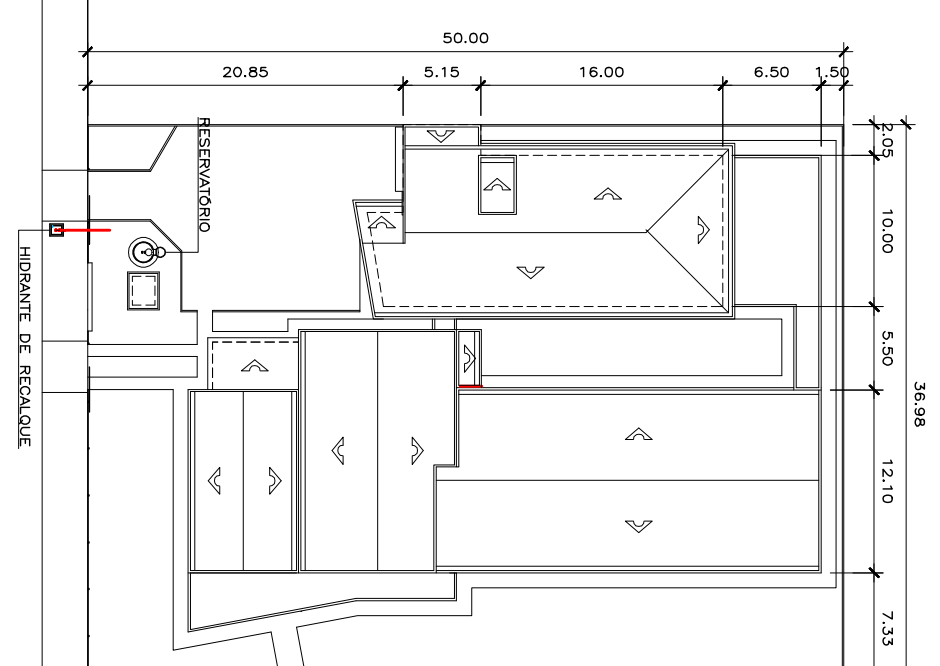

IMPLANTAÇÃO

ESCALA 1:500

Todos os desenhos e detalhes constantes constituem Direitos Autorais Reservados conforme Lei Federal nº9610 de 19/02/98, publicada no Diário em 20/02/98

HISTÓRICO DE ATUALIZAÇÃO/SUBSTITUIÇÃO DO PSCIP		PROJETO
DATA	DESCRIÇÃO DA ATUALIZAÇÃO/SUBSTITUIÇÃO	Nº DO PSCIP

	PROJETOS E ENGENHARIA LTDA. - ME
RESP. TEC.: ALTAIR FERREI, DOUT. CIVIL/ENGA. DE SEGURANÇA-CREA 01.644.0/P/PR	
RESP. TEC.: PEDRO H. WIEFFORT DE OLIVEIRA ENGR. CIVIL-CREA 107.636-V/PR	
R: GUARANI, 244 - SAUS 102/103 - ZONA - TEL./FAX: (41)3028.3010 - MARINGÁ/PR	
CNP.J.: 80.986.228/0001-99 - CACC: 46.214 - OEBR-102844 - planner@plannerengenharia.com.br	

CLIENTE	CÂMARA MUNICIPAL DE SARANDI	LOCAL: AVENIDA MARINGÁ, 660 - LOTE 299-A/299-C - OLEBR PATRIMÔNIO SARANDI - SARANDI/PR
ÁREA (m²)	1.262,35	
INDICADA	D-1	
INDICADA	02	
INDICADA	05	
INDICADA	PLANO DE SEGURANÇA CONTRA INCÊNDIO E PLANO DE IMPLANTAÇÃO	
INDICADA	PROPRIETÁRIO	
INDICADA	CÂMARA MUNICIPAL DE SARANDI - ESCAFO DO PARANÁ	
INDICADA	RESPONSÁVEL TÉCNICO PELO PROJETO: CNPJ: 78.644.432/0001-70	
INDICADA	ALTAIR FERREI	
INDICADA	PEDRO HENRIQUE WIEFFORT DE OLIVEIRA	
INDICADA	PROF. DE SEGURANÇA Nº de Registro: 107.636 - O/PR	
INDICADA	DATA	MARÇO/2016

	2397-1
Excelência em Planejamento de Edificações	
Projeto Hidráulico e de Prevenção Contra Incêndio	
2014/2015	

COPIA DO PROJETO APROVADO	NO COORDENADOR DE HOMOLOGAÇÃO EM 22/07/2016
----------------------------------	--