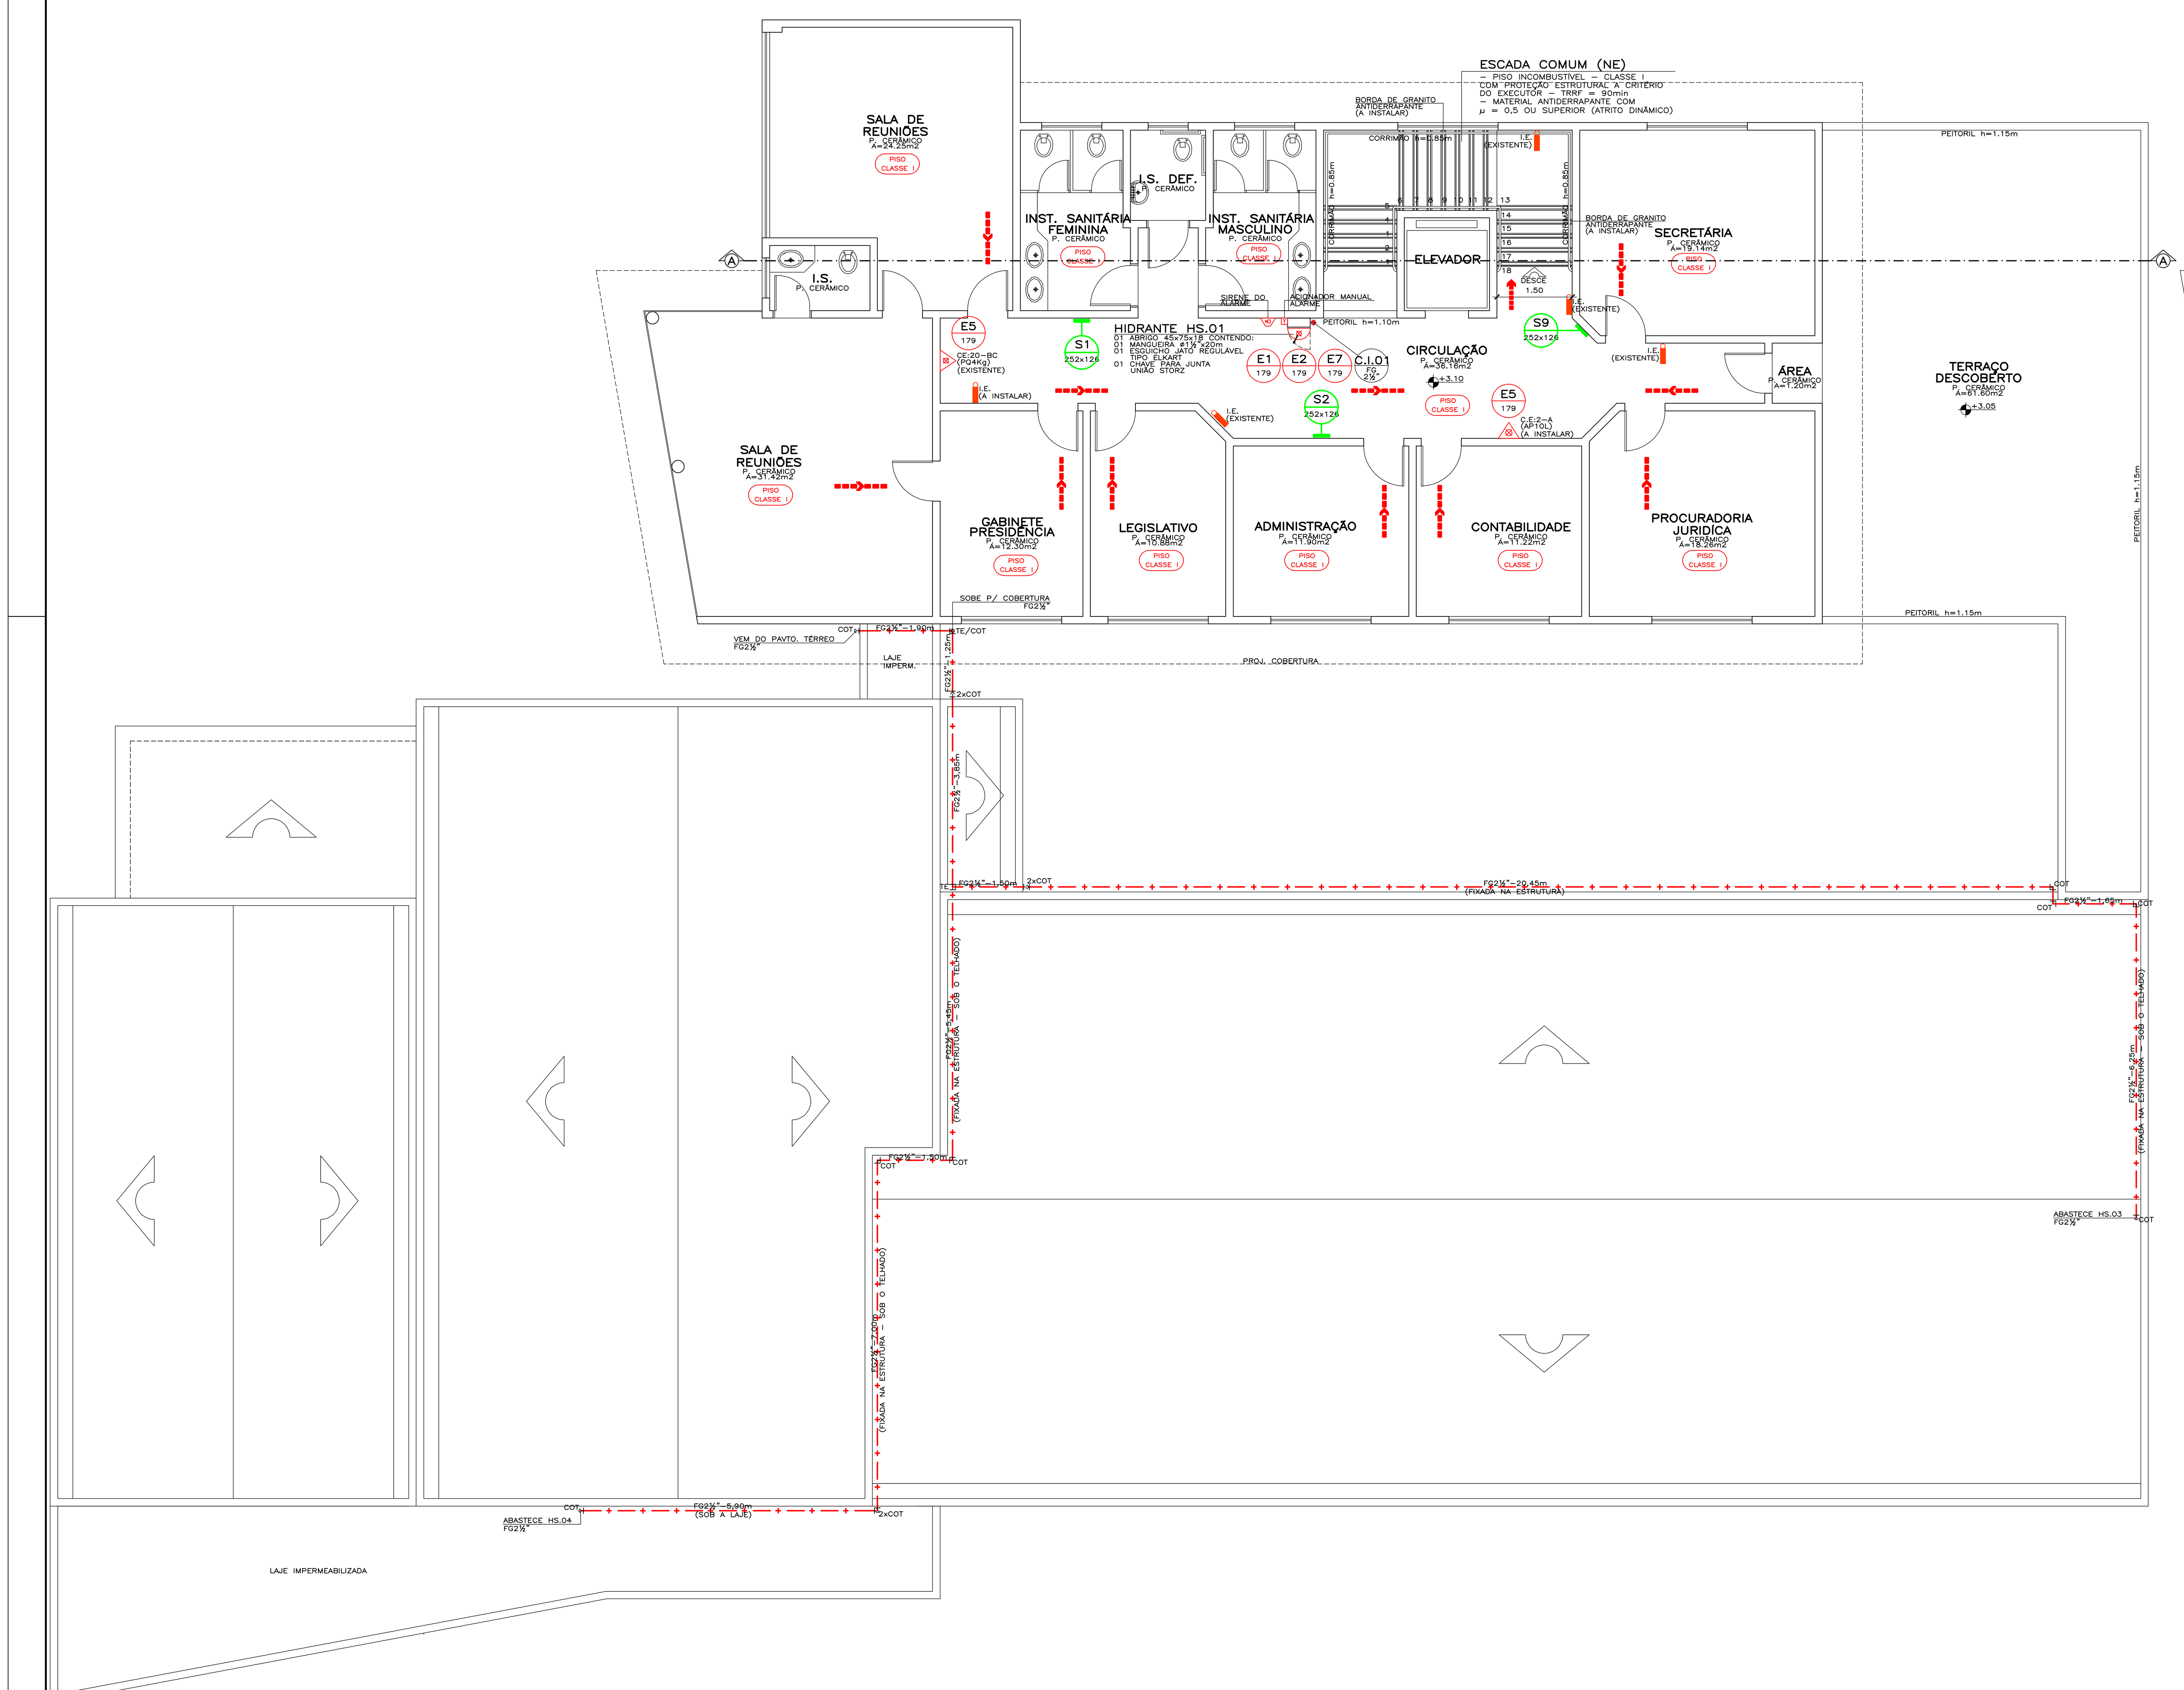

PLANTA PAVTO. SUPERIOR

ESCALA 1:75

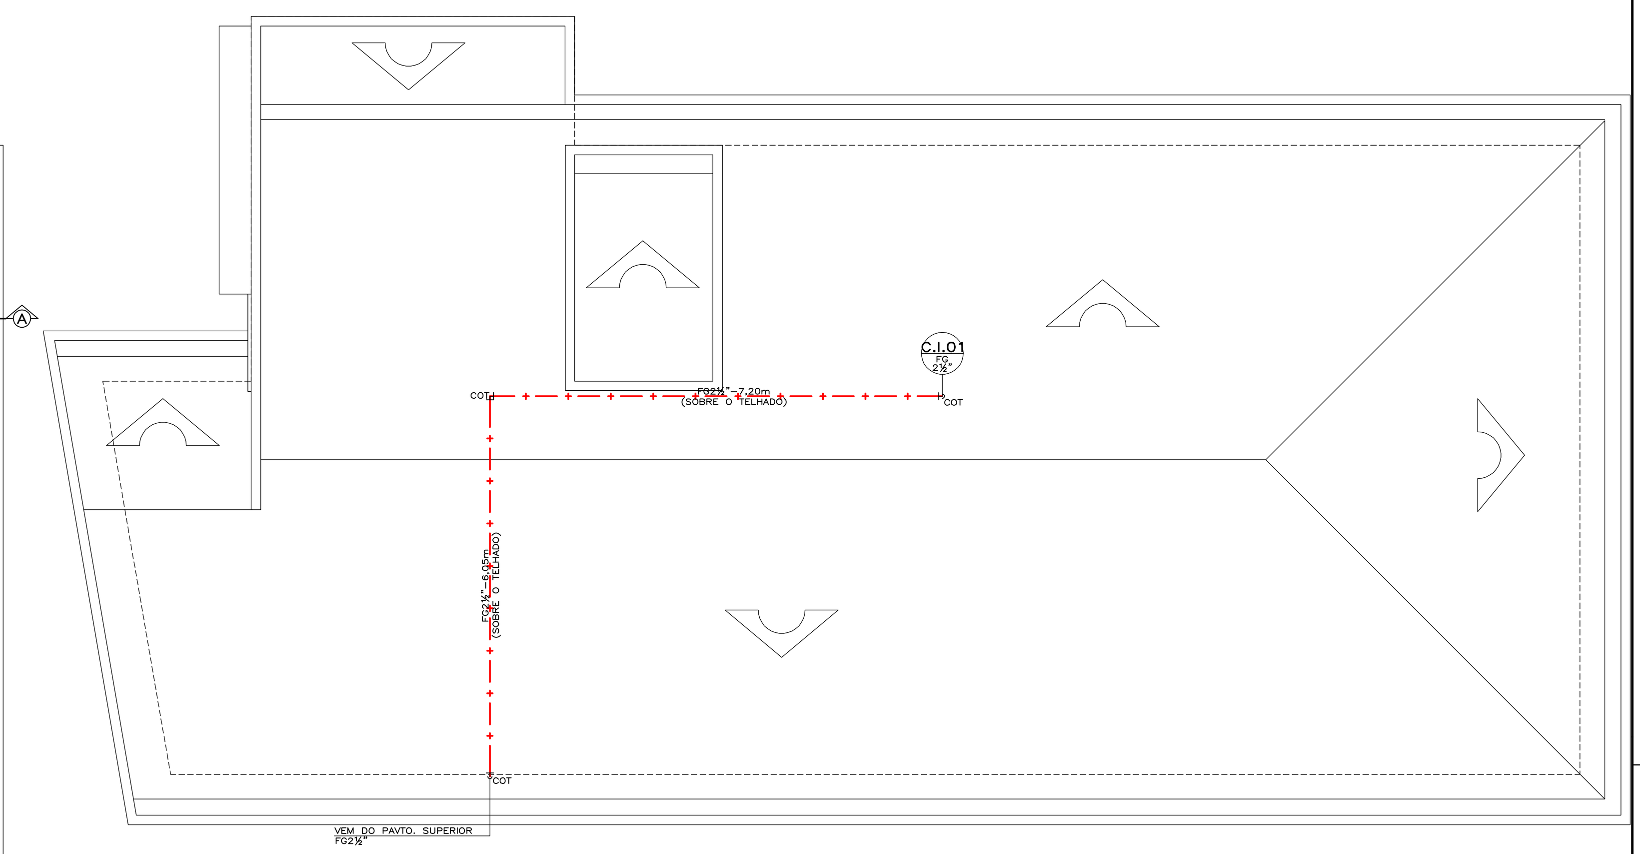

PLANTA COBERTURA

ESCALA 1:75

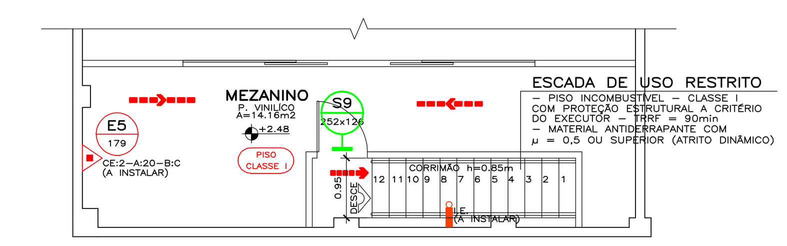

PLANTA MEZANINO

ESCALA 1:75

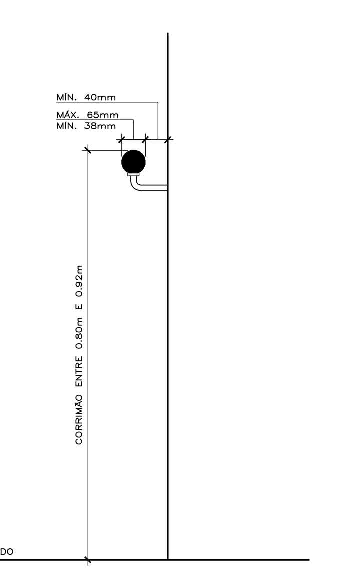

OBS.:
–OS CORRIMÃOS DEVEM SER CONTÍNUOS EM AMBOS OS LADOS DA ESCADA, INCLUSIVE NOS PATAMARES E NÃO POSSUÍREM ELEMENTOS COM ARESTAS VIVAS.

DETALHE CORRIMÃOS

ESCALA 1:10

OBS.:
OS DEGRAUS DEVEM:
a) TER ALTURA "h" COMPREENDIDA ENTRE 16cm E 18cm, COM TOLERÂNCIA DE 0,5cm;
b) TER LARGURA "b" DIMENSIONADA PELA FÓRMULA DE BLONDEL 63cm ≤ (2h + b) ≤ 64cm
c) TER, NUM MESMO LANÇO, LARGURA E ALTURA IGUAIS E, EM LANÇOS SUCESSIVOS DE UMA MESMA ESCADA, DIFERENÇAS ENTRE AS ALTURAS DE DEGRAUS DE, NO MÁXIMO, 5mm

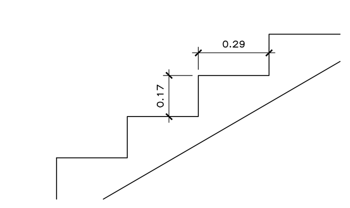

DETALHE DOS DEGRAUS

S/ ESCALA

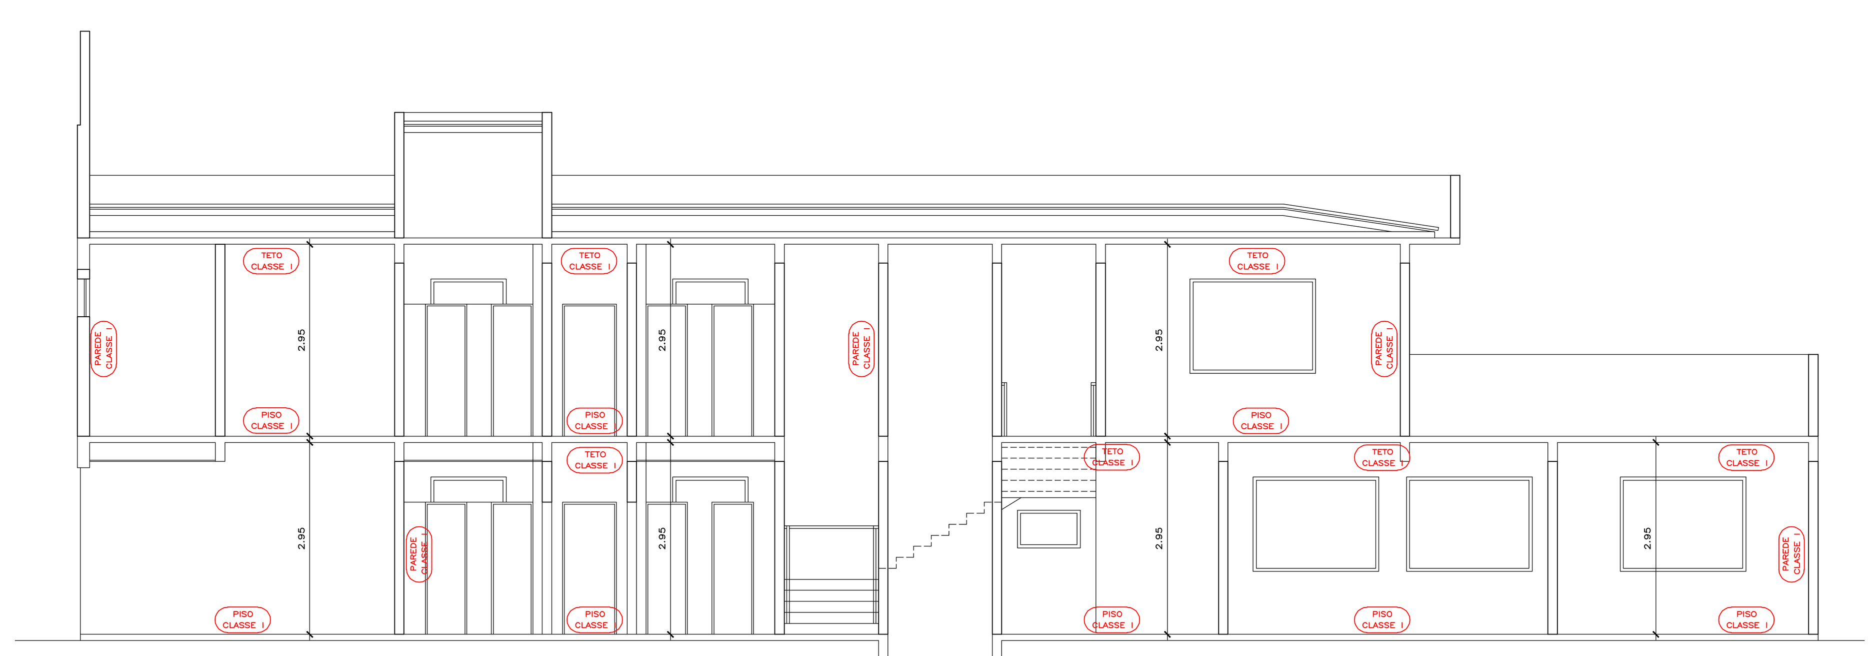

CORTE AA

ESCALA 1:75

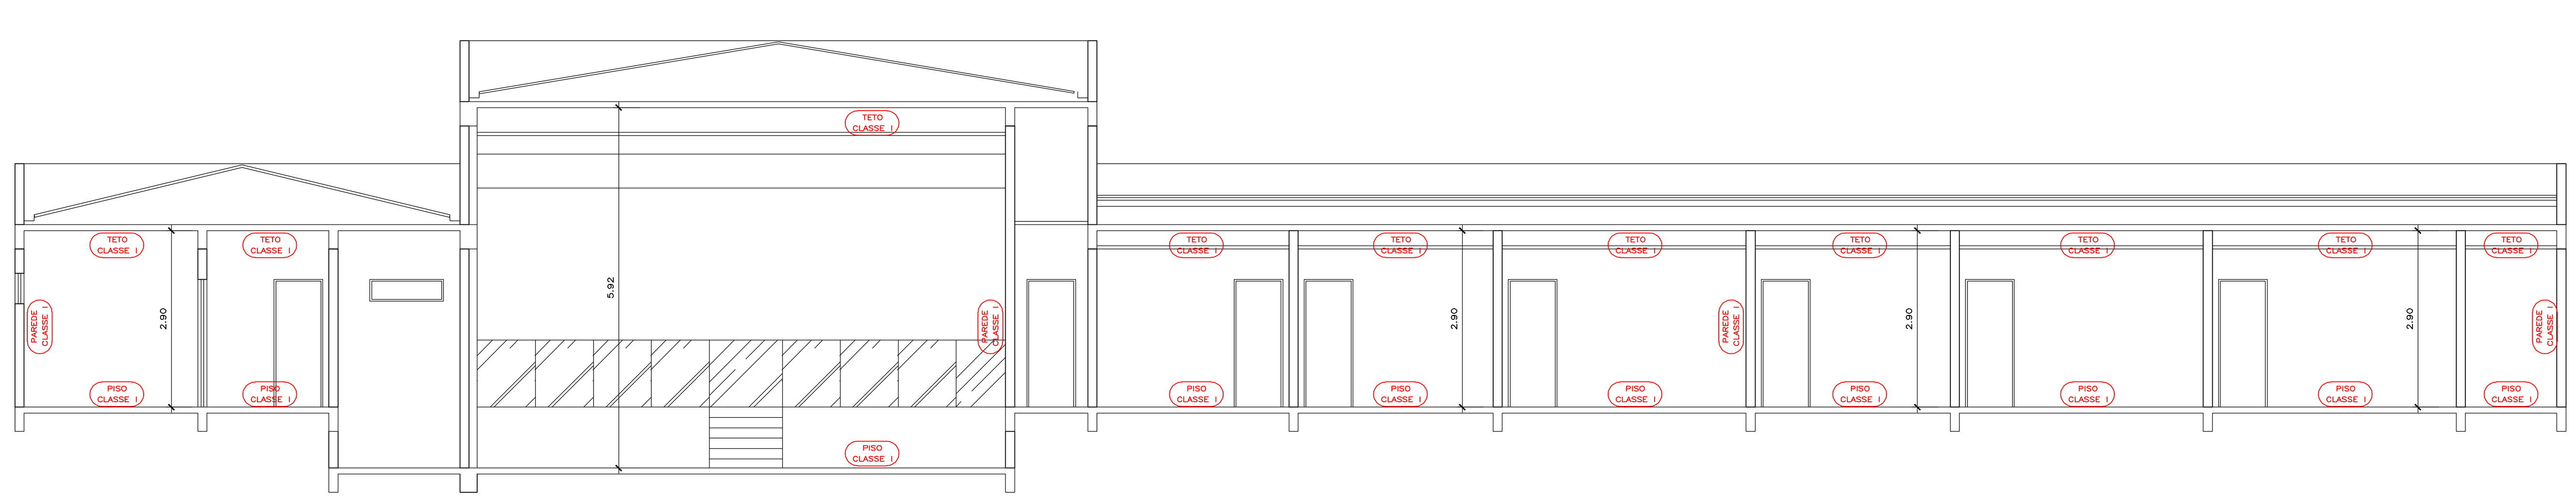

CORTE BB

ESCALA 1:75

Excelência em Planejamento de Edificações
Projeto Hidráulico e de Prevenção Contra Incêndio
2014/2015
CREA-PR

HISTÓRICO DE ATUALIZAÇÃO/SUBSTITUIÇÃO DO PSCIP			ARQUIVO
DATA	DISCRIMINAÇÃO DA ATUALIZAÇÃO/SUBSTITUIÇÃO	Nº DO PSCIP	2397-I

planner
PROJETOS E ENGENHARIA LTDA. – ME

PROJETOS E ENGENHARIA LTDA. – ME
RESP. TÉC.: ALTAIR FERRI ENG°. CIVIL/ENG°. DE SEGURANÇA–CREA 21.643–D/PR
RESP. TÉC.: PEDRO H. WEFFORT DE OLIVEIRA ENG°. CIVIL–CREA 107.836–D/PR
R: GUARANI, 244 – SALAS 102/103 – Z.04 – TEL/FAX: (44)3028.3010 MARINGÁ/PR
C.N.P.J. 80.906.258/0001-90 – C.M.C. 46.744 – CREA-10.664-F planner@plannerengenharia.com.br

OBRA
CÂMARA MUNICIPAL DE SARANDI
LOCAL: AVENIDA MARINGÁ, 660 – LOTE: 299–A/299–C – GLEBA PATRIMÔNIO SARANDI – SARANDI/PR

ÁREA (m2): 1.262,35
OCUPAÇÃO: D-1

PRANCHA: 04 / 05

PLANO DE SEGURANÇA CONTRA INCÊNDIO E PÂNICO
PLANTA PAVTO. SUPERIOR
PLANTA MEZANINO
PLANTA COBERTURA
DETALHE CORRIMÃOS
DETALHE DOS DEGRAUS
CORTE AA / CORTE BB

AUTENTICAÇÃO
CÓPIA DO PROJETO
APROVADO
NO CORPO DE BOMBEIROS
EM 22/07/2016

PROPRIETÁRIO
CÂMARA MUNICIPAL DE SARANDI – ESTADO DO PARANÁ
CNPJ: 78.844.834/0001-70

ESCALA: INDICADA

RESPONSÁVEL TÉCNICO PELO PROJETO
• ALTAIR FERRI
ENG° CIVIL / ENG° DE SEGURANÇA
CREA – 21.643 – D/PR

PEDRO HENRIQUE WEFFORT DE OLIVEIRA
ENG° CIVIL
CREA – 107.836 – D/PR

DATA: MARÇO/2016

Todos os desenhos e detalhes constantes constituem Direitos Autorais Reservados conforme Lei Federal nº9610 de 19/02/98 publicada no D.O.U. em 20/02/98