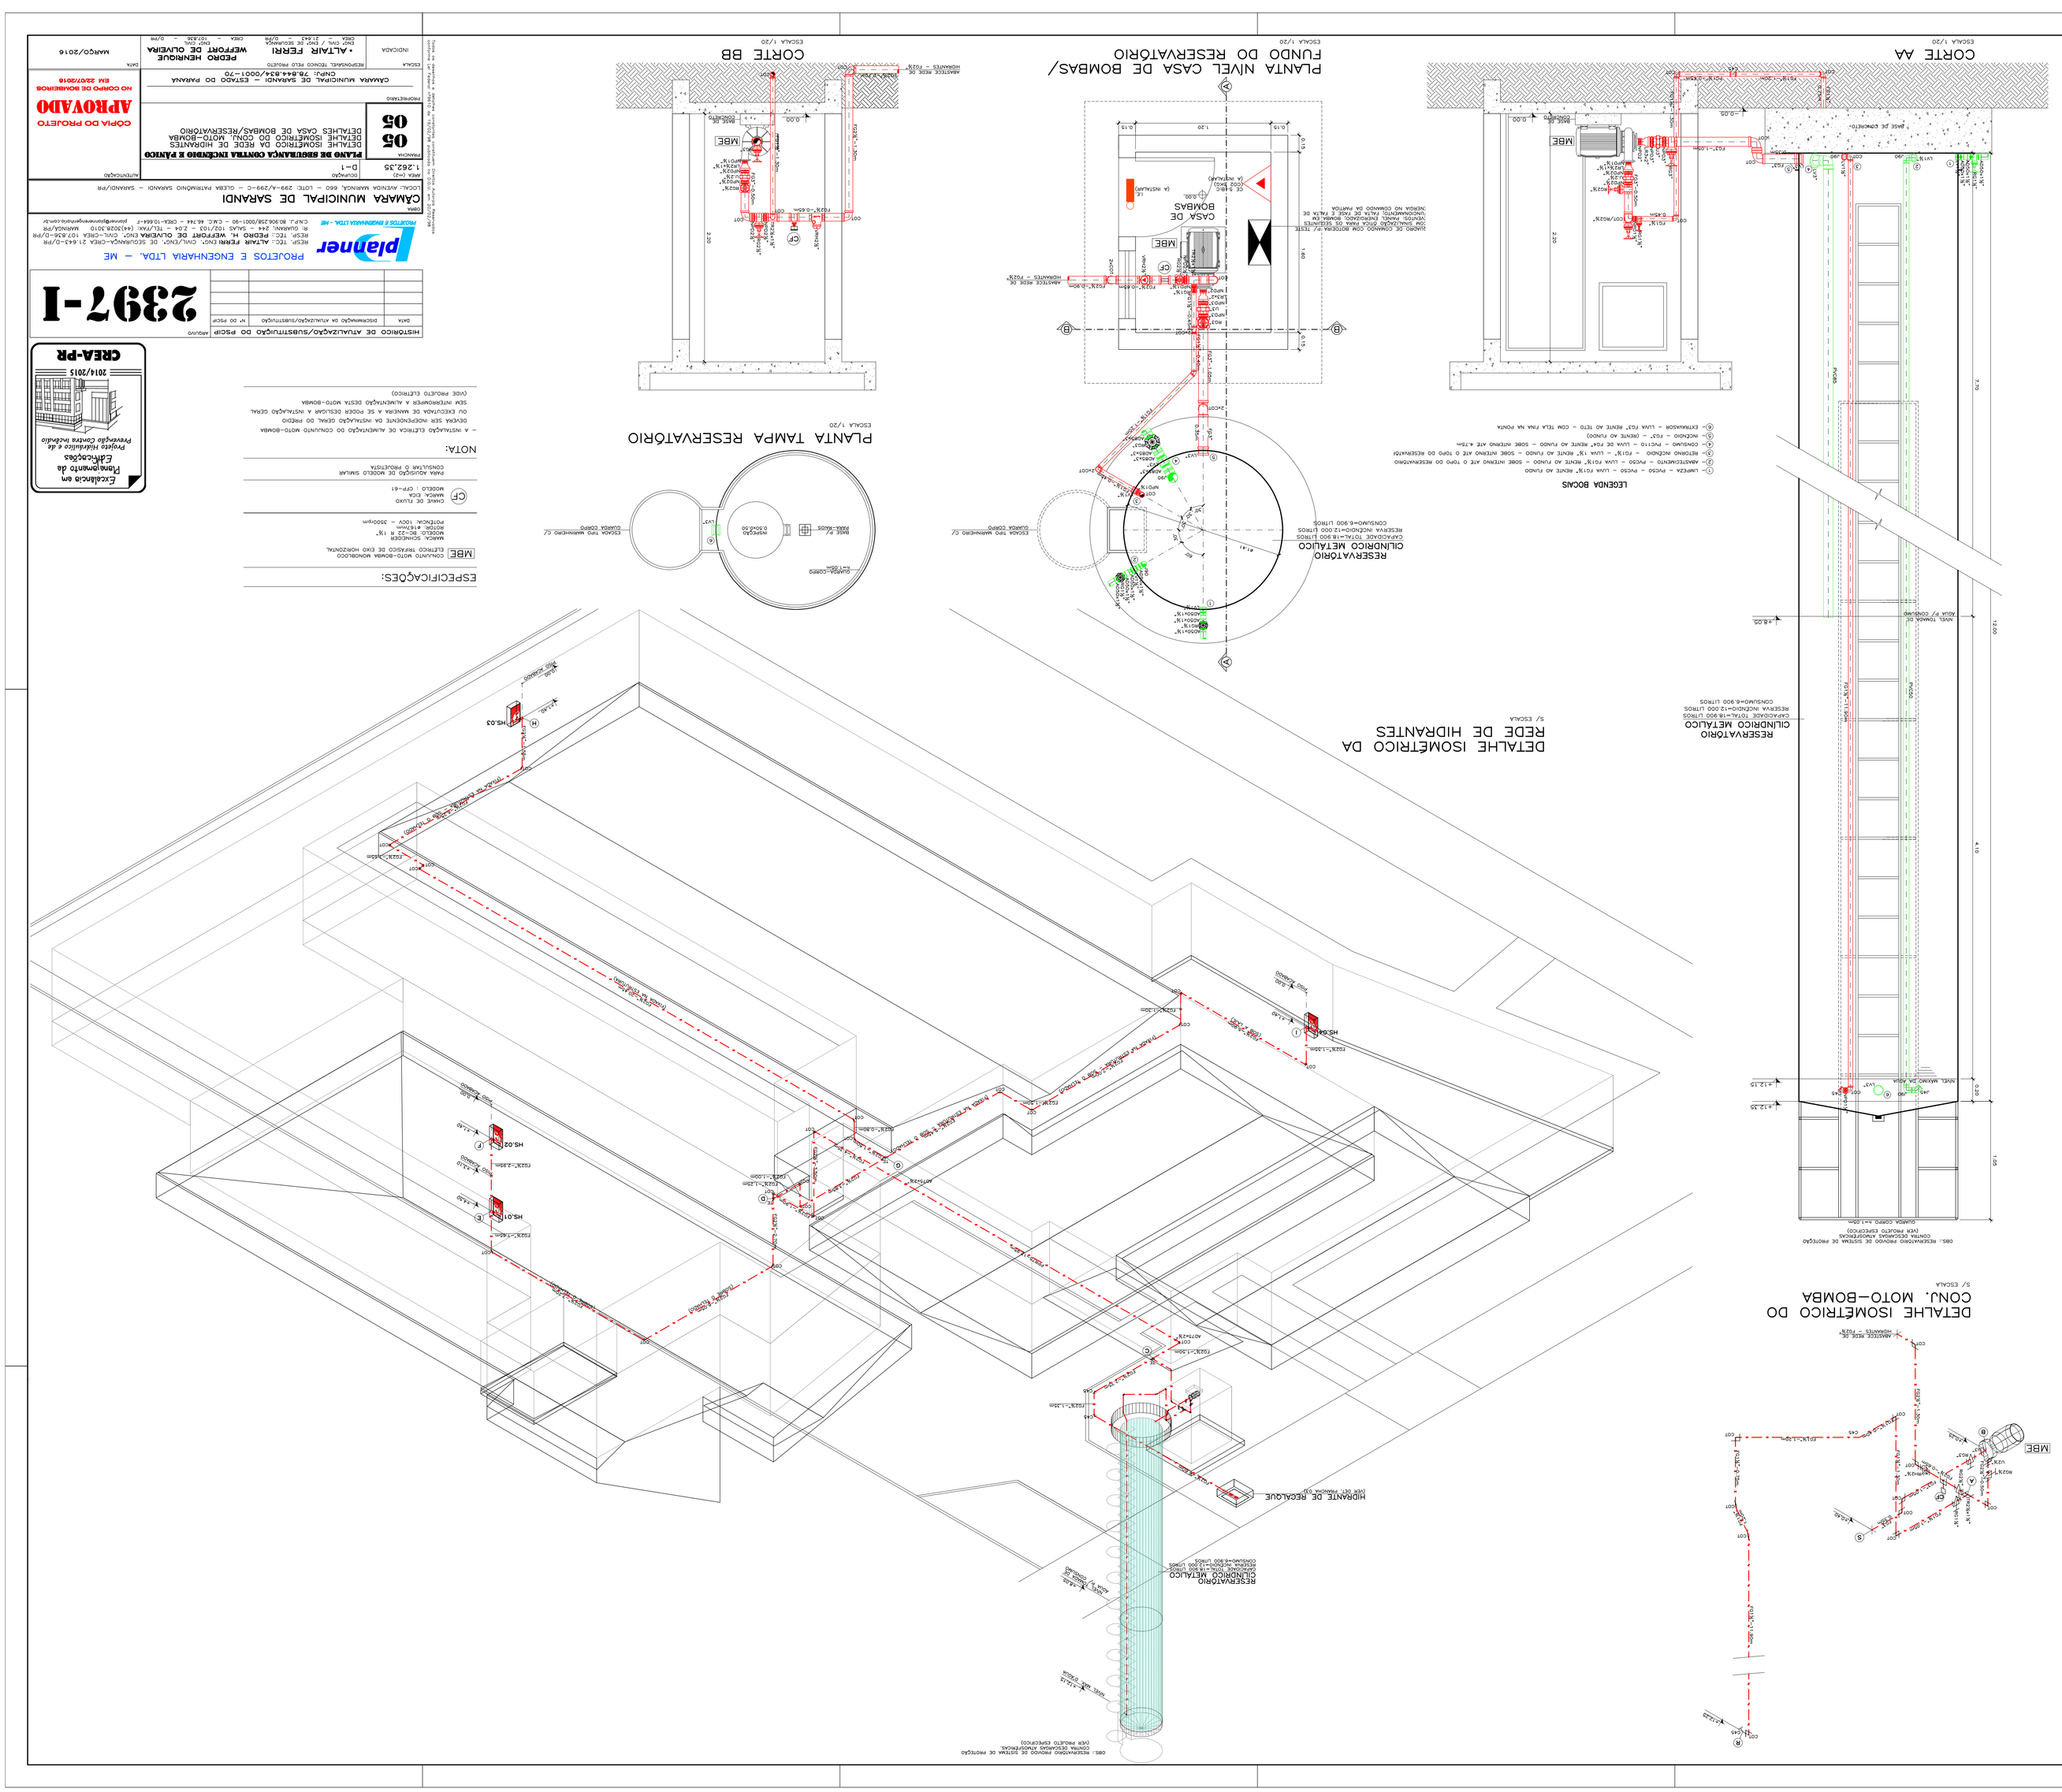
CORTE AA
ESCALA 1/20
PLANTA NÍVEL CASA DE BOMBAS/ FUNDO DO RESERVATÓRIO
ESCALA 1/20
CORTE BB
ESCALA 1/20
PLANTA TAMPA RESERVATÓRIO
ESCALA 1/20
LEGENDA BOCAIS
RESERVATÓRIO CILÍNDRICO METÁLICO
CAPACIDADE TOTAL=18.900 LITROS
RESERVA INCÊNDIO=12.000 LITROS
CONSUMO=6.900 LITROS
DETALHE ISOMÉTRICO DA REDE DE HIDRANTES
S/ ESCALA
DETALHE ISOMÉTRICO DO CONJ. MOTO-BOMBA
S/ ESCALA
ESPECIFICAÇÕES:
CONJUNTO MOTO-BOMBA MONOBLOCO
ELÉTRICO TRIFÁSICO DE EIXO HORIZONTAL
MARCA: SCHNEIDER
MODELO: BC-22 R 1½"
POTÊNCIA: 4.8hmh
ROTOR: 185mm
CONSUMO: 10CV - 3500rpm
CHAVE DE FLUXO
MARCA: DICA
MODELO: I CPP-61
PARA ACIONAMENTO DA BOMBA SIMILAR
CONSULTAR O PRODUTISTA
NOTA:
- A INSTALAÇÃO ELÉTRICA DE ALIMENTAÇÃO DO CONJUNTO MOTO-BOMBA DEVERÁ SER INDEPENDENTE DA INSTALAÇÃO GERAL DO PREDIO OU EXECUTADA DE MANEIRA A SE PODER DESLIGAR A INSTALAÇÃO GERAL SEM INTERFERÊNCIA A ALIMENTAÇÃO DESTA MOTO-BOMBA
(VER PROJETO ELÉTRICO)
Excelência em Planejamento de Edificações
Projeto Hidráulico e de Prevenção Contra Incêndio
2014/2015
CREA-PR
HISTÓRICO DE ATUALIZAÇÃO/SUBSTITUIÇÃO DO PSCIP
REVISÃO
DATA
DISCRIMINAÇÃO DA ATUALIZAÇÃO/SUBSTITUIÇÃO
Nº DO PSCIP
2397-I
PROJETOS E ENGENHARIA LTDA. – ME
RESP. TÉC.: ALTAIR FERRI CNPJ: DE 85OLIRAVCA-CREA 21.643-D/PR
RESP. TÉC.: PEDRO H. WEFFORT DE OLIVEIRA CNPJ: 107.836-D/PR
R. GUARANI, 244 - SALAS 102/103 - ZONA - TEL/FAX: (44)3028.3010 MARINGÁ/PR
CNPJ: 80.906.258/0001-90 - CAC: 61744 - CREA-106664-F planejamentoengenharia.com.br
CÂMARA MUNICIPAL DE SARANDI
LOCAL: AVENIDA MARINGÁ, 660 - LOTE: 299-A/299-C - GLEBA PATRIMÔNIO SARANDI - SARANDI/PR
ÁREA (m2)
OCUPAÇÃO
1.262,35
D-1
PRANCHA
05
05
PLANO DE SEGURANÇA CONTRA INCÊNDIO E PÂNICO
DETALHE ISOMÉTRICO DA REDE DE HIDRANTES
DETALHE ISOMÉTRICO DO CONJ. MOTO-BOMBA
DETALHES CASA DE BOMBAS/RESERVATÓRIO
PROPRIETÁRIO
CÂMARA MUNICIPAL DE SARANDI - ESTADO DO PARANÁ
CNPJ: 78.844.834/0001-70
ESCALA
RESPONSÁVEL TÉCNICO
INDICAÇÃO
• ALTAIR FERRI
ENG. CIVIL / ENGº. DE SEGURANÇA
CREA - 21.643 - D/PR
PEDRO HENRIQUE WEFFORT DE OLIVEIRA
ENGº. CIVIL
CREA - 107.836 - D/PR
DATA
MAR/2015
CÓPIA DO PROJETO
APROVADO
NO CORPO DE BOMBEIROS
EM 22/07/2015
AUTENTICAÇÃO
Todos os direitos reservados. Proibida a reprodução, cópia, divulgação e utilização deste projeto, no todo ou em parte, sem autorização prévia e por escrito do autor, sob as penas da lei.