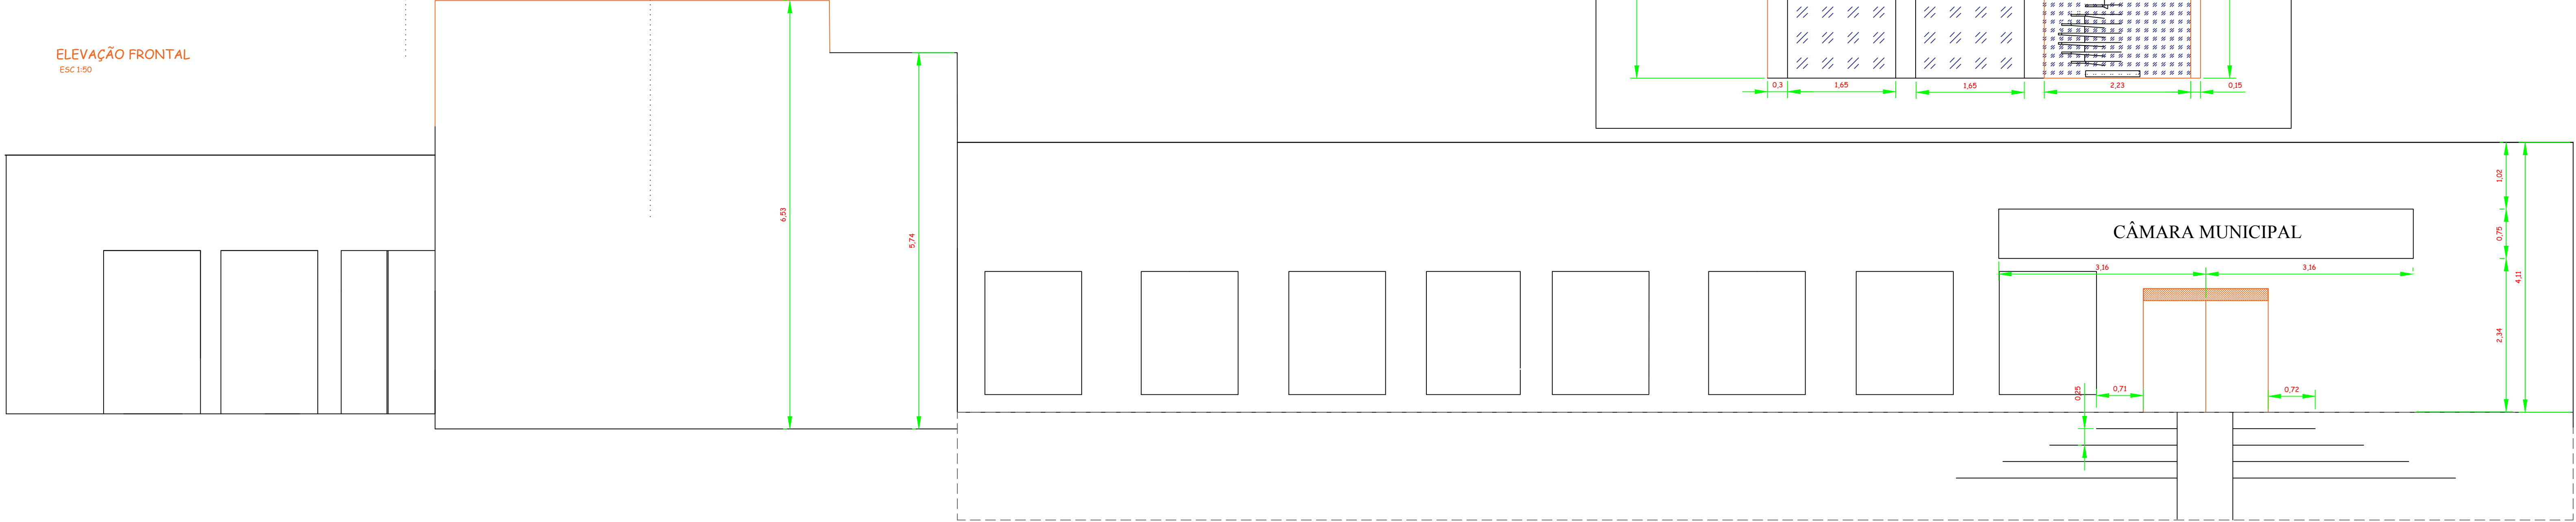
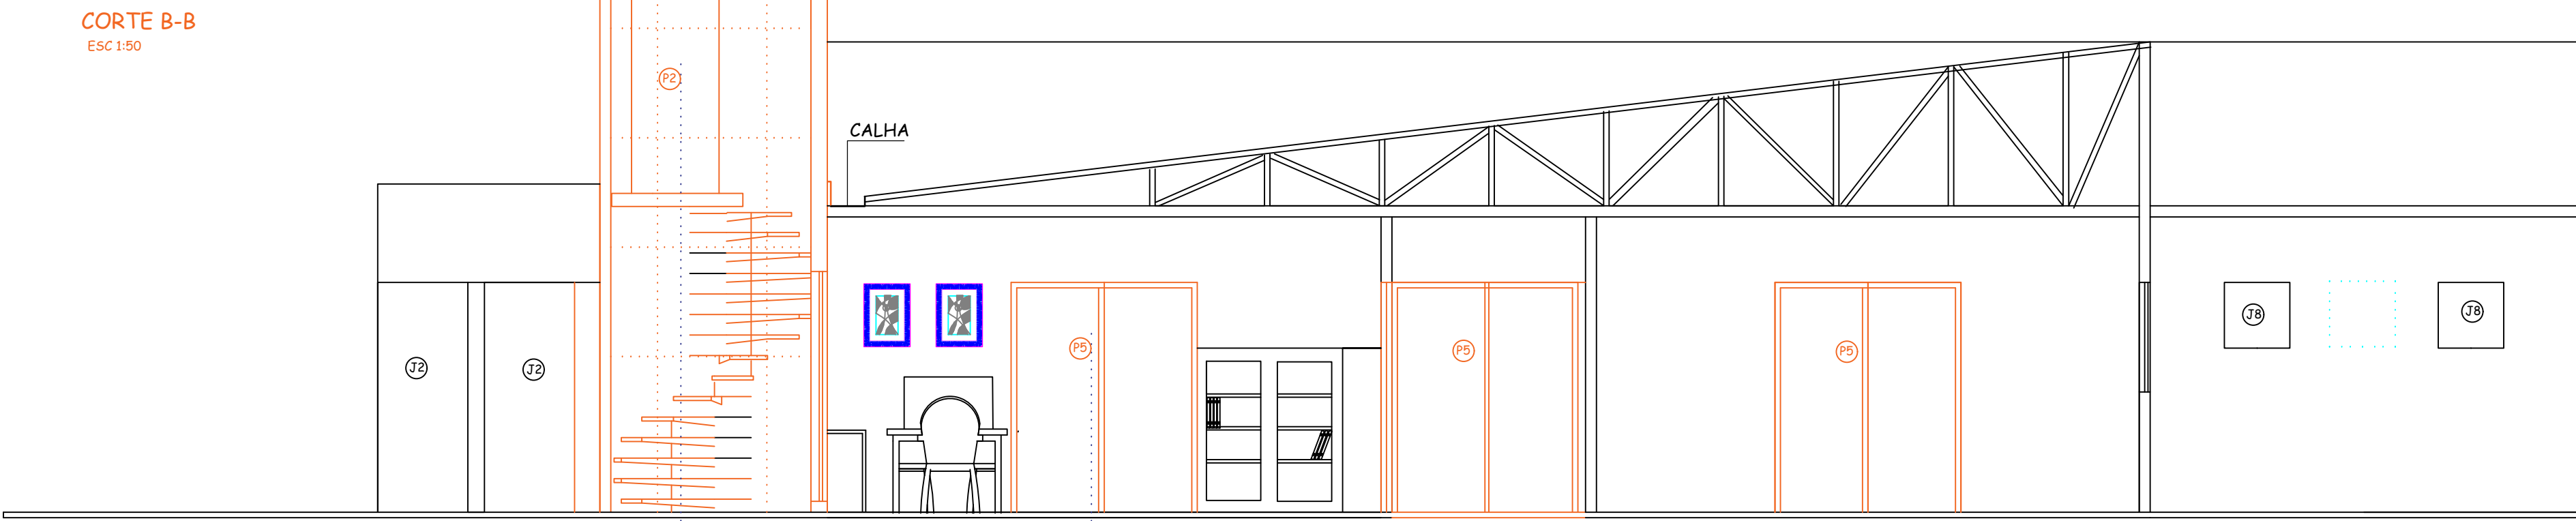
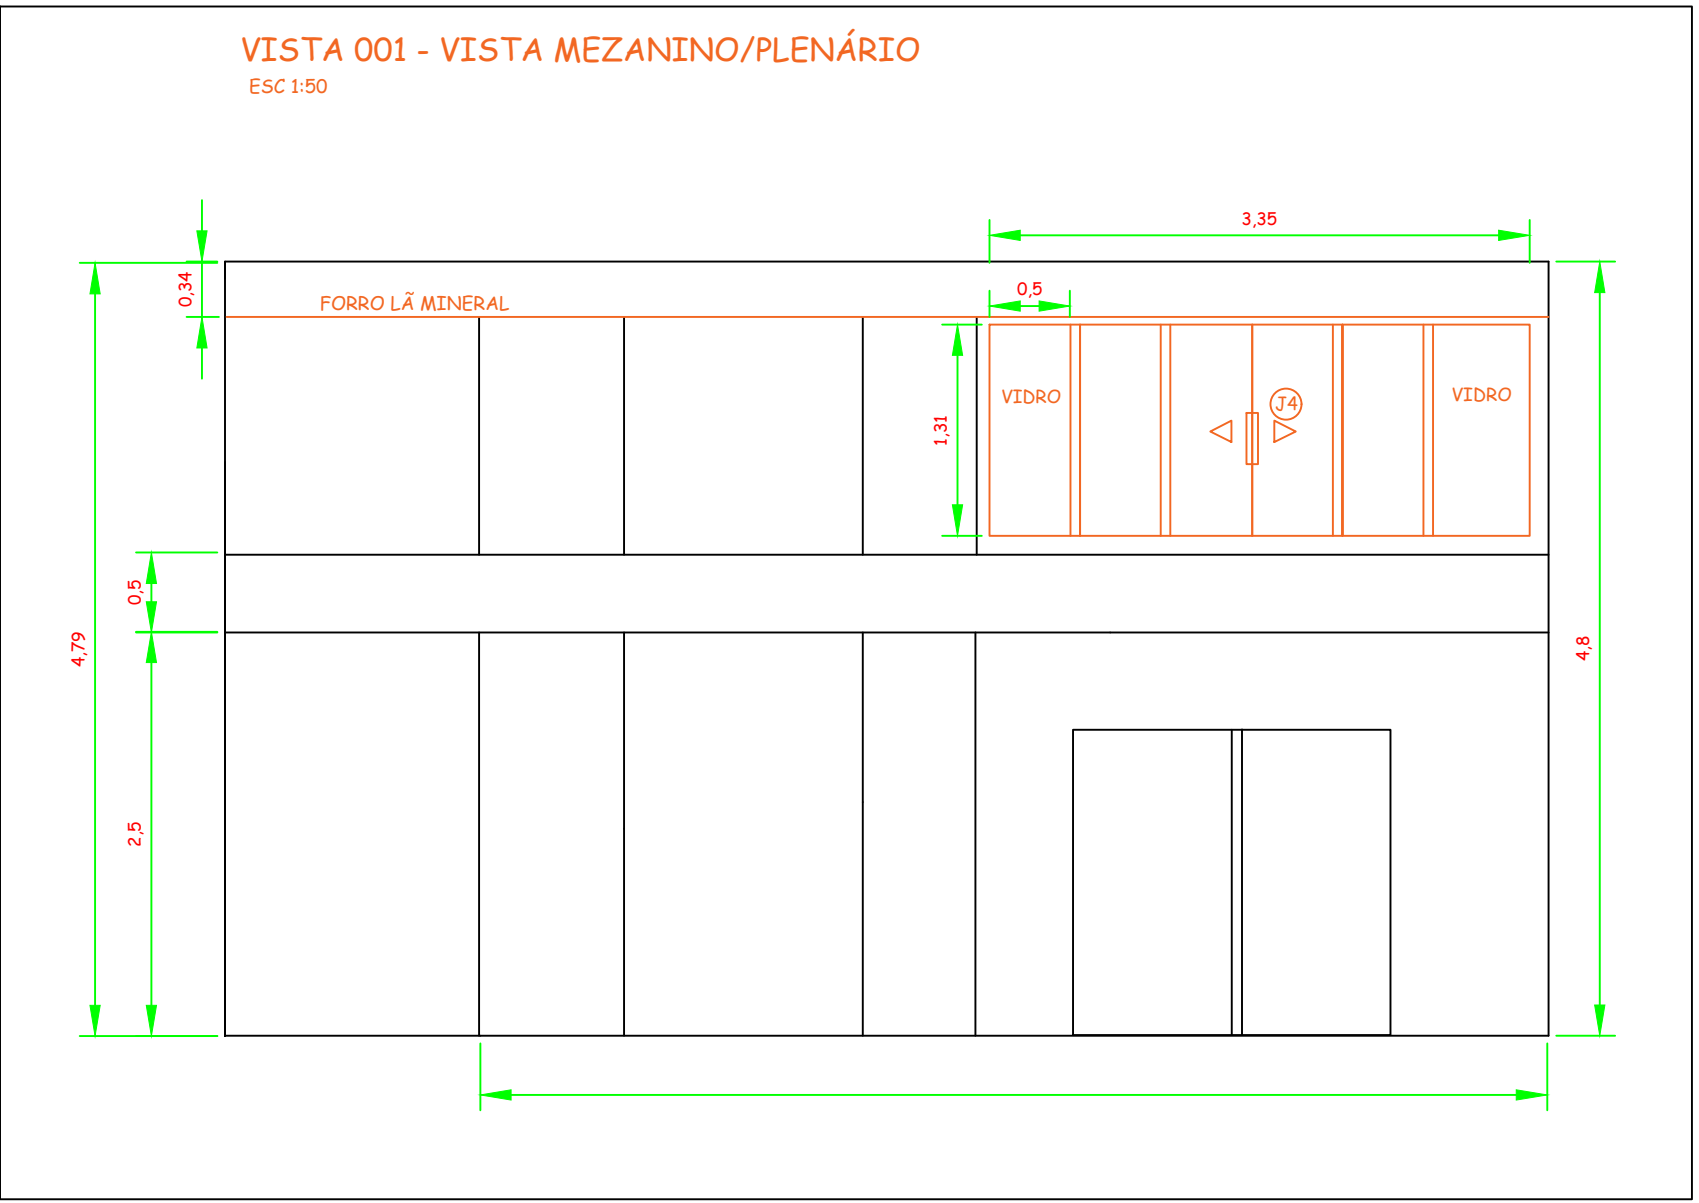
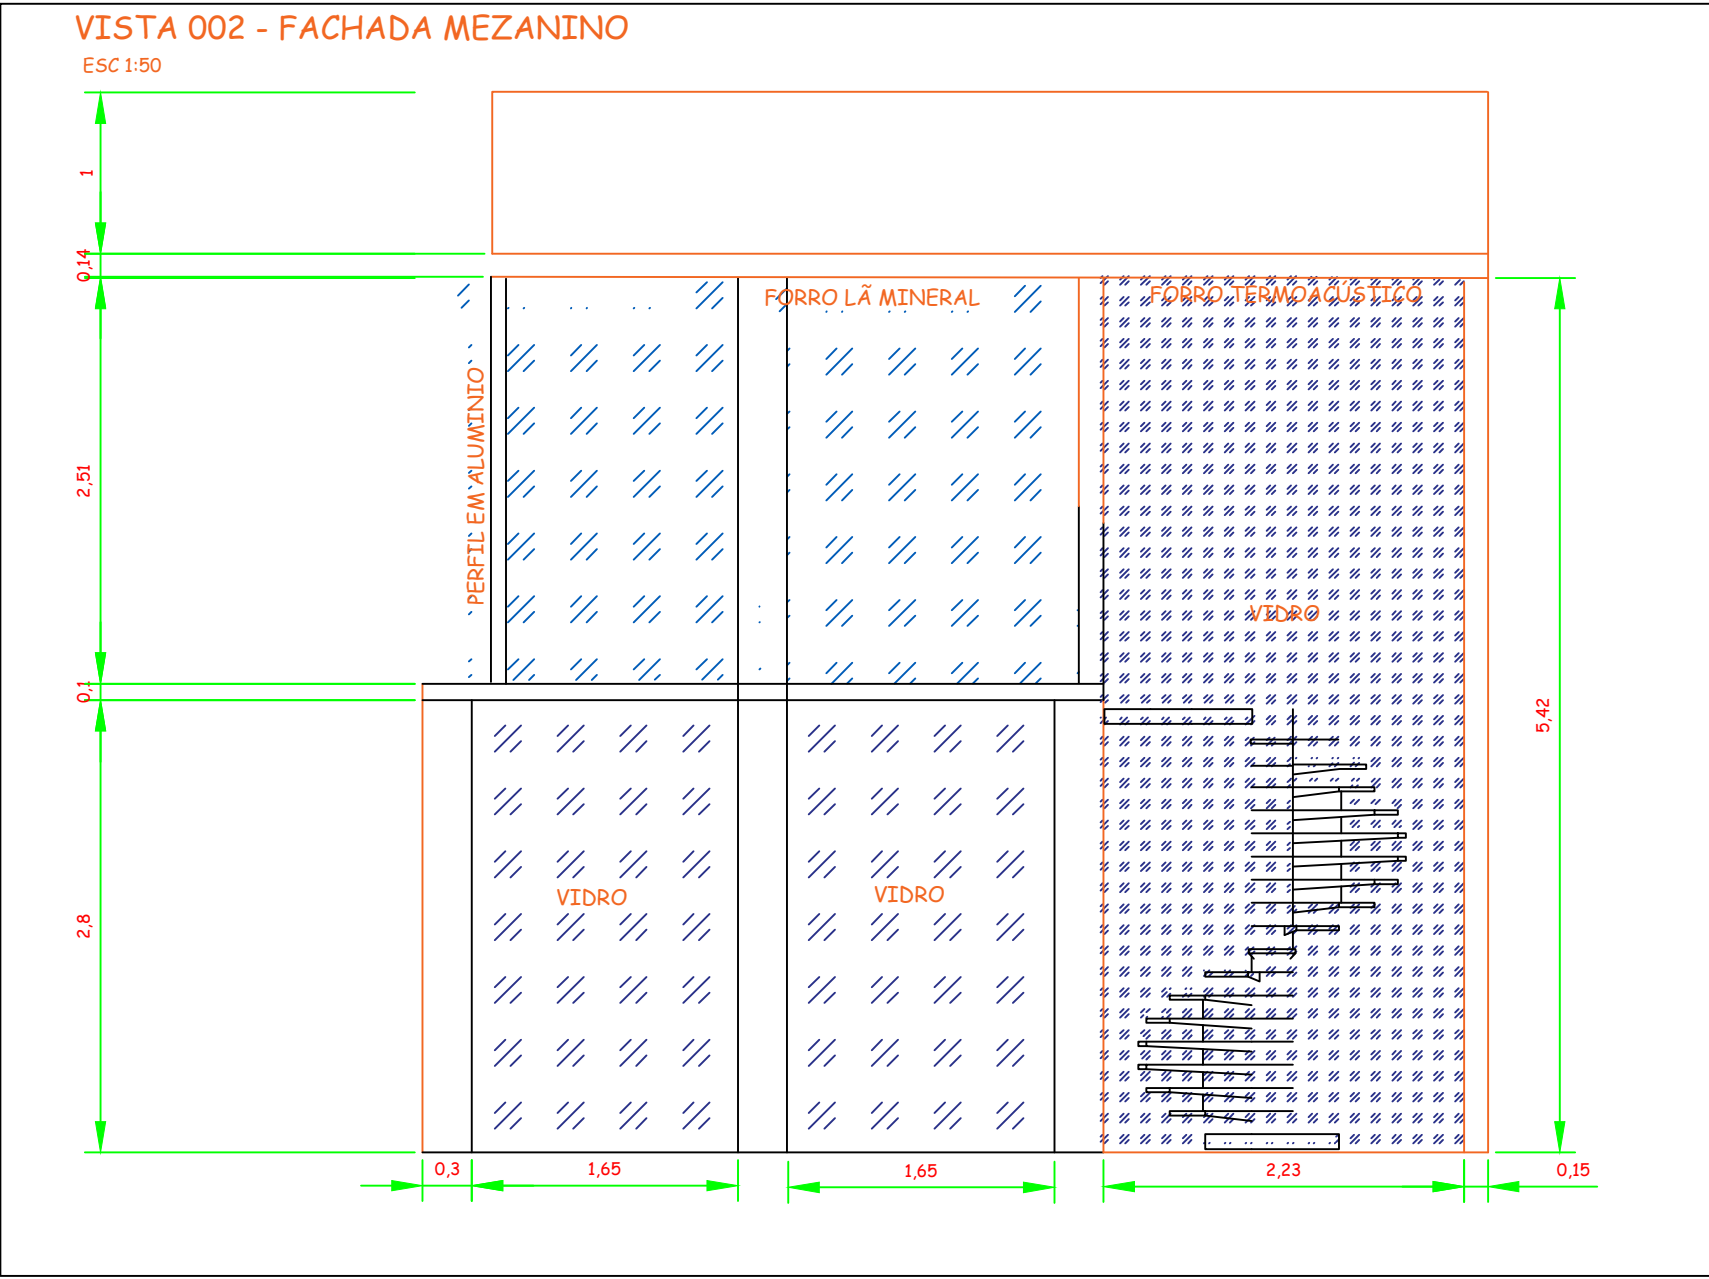
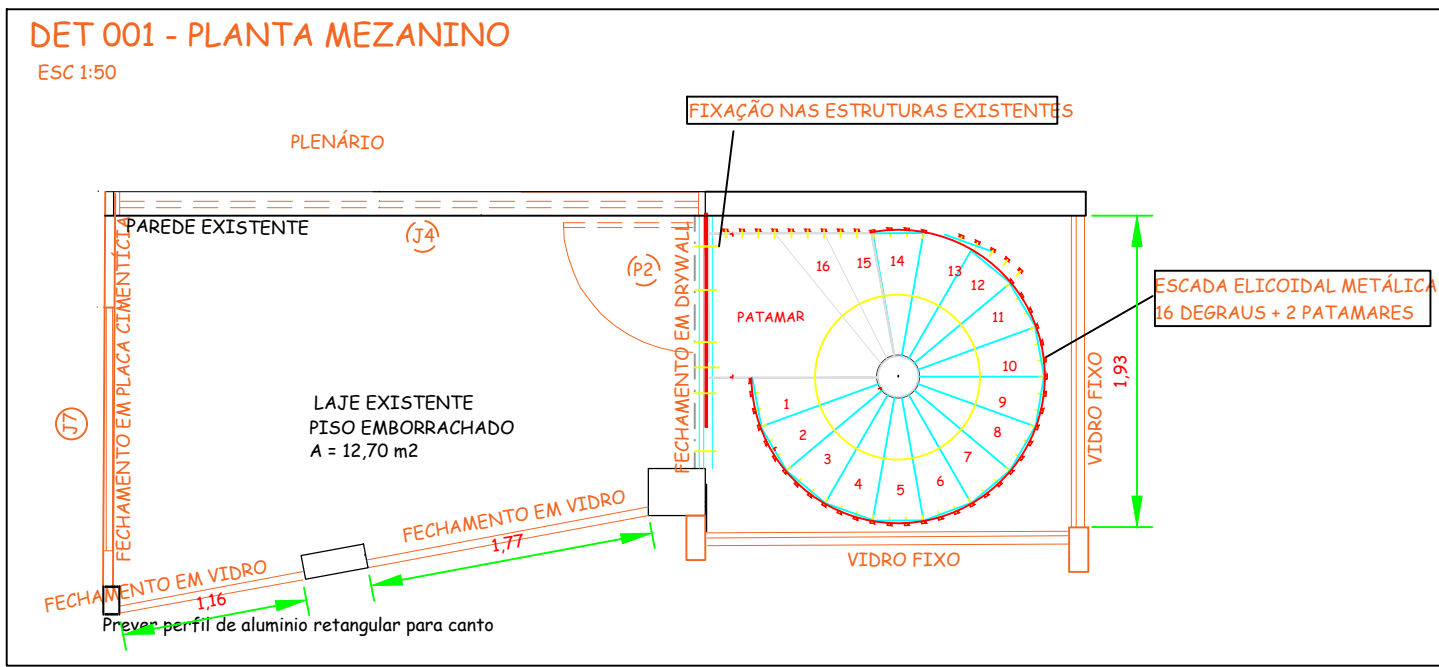


PlanPro
ENGENHARIA

PLANPROENGENHARIA@GMAIL.COM
TEL.: (43) 3354-5376/ 99916-2038
LONDRINA/PR

PROJETO ARQUITETÔNICO DE REFORMA		Prontidão
CÂMARA MUNICIPAL DE SARANDI		02/02
CÂMARA MUNICIPAL DE SARANDI		Arquivo: REV001
AV. MARINGÁ, 660 SARANDI - PR		Escala: 1/75
REFORMA INTERNA DA CÂMARA MUNICIPAL		Área: EXISTENTE 621,26 M2 AMPLIAÇÃO 491 M2 TOTAL 626,17 M2
CORTES A-A E B-B DETALHES		Desenho/Desenvolvimento: KARLA TEODORO
		Data: JANEIRO /2019

OBSERVAÇÕES GERAIS:

- a) OBRIGATÓRIA A CONSULTA PRÉVIA COM OS ARQUITETOS ANTES DE QUALQUER ALTERAÇÃO NO PROJETO;
- b) DIVERGÊNCIA ENTRE A COTA E O RESPECTIVO DESENHO, PREVALECE O VALOR DA COTA;
- c) DEMAIS DÚVIDAS OU INFORMAÇÕES CONSULTAR OS ARQUITETOS E ENGENHEIROS;
- d) DIREITOS AUTORAIS RESERVADOS - Lei nº. 9.610, de 19 de fevereiro de 1998.

KARLA TEODORO
Engenheiro CIVIL
Crea PR-138.652/D

Assinatura do Responsável: [Assinatura]

Esopo Reservado para Corrimão: