



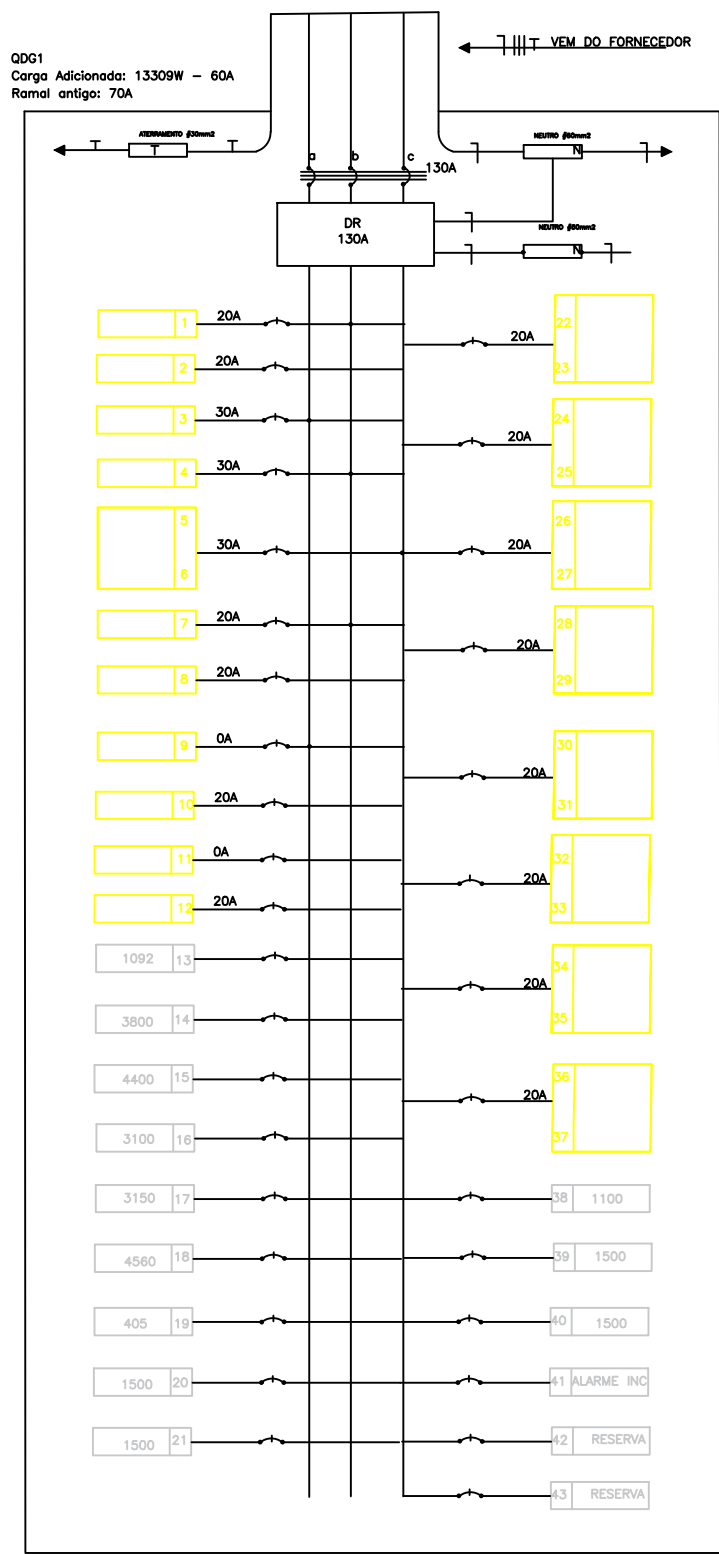

1 QUADRO DE DISTRIBUICAO DE LUZ E FORÇA QD1
S/ ESCALA

CIRCUITO	LÂMPADA (W)					TOMADAS (W)							TOTAL(W)	DISJ(A)	FIO (mm2)	FASE (abc)	DESCRICAO
	6	10	40	60	100	300	450	600	1100	1500							
13	42	6	9	7									1092	16A	2,5	b	
14					26			2					3800	16A	2,5	c	
15					44								4400	16A	2,5	a	
16					13								1300	16A	2,5	b	
17						12	3						4500	16A	2,5	c	
18						14	8						4560	16A	2,5	a	
19							9						405	16A	2,5	b	
20									1				1500	25A	4,0	c	
21									1				1500	25A	4,0	a	
38									1				1100	25A	4,0	b	
39										1			1500	25A	4,0	c	
40										2			3000	25A	4,0	a	
41					2								200	16A	2,5	b	
TOTAL 42 6 9 7 83 26 3 17 2 1 5 abc																	
TOTAL INSTALADO Carga Adicionada: 13309W - 60A																	

INTERRUPTOR THREE WAY – MEZANINO
SEM ESCALA

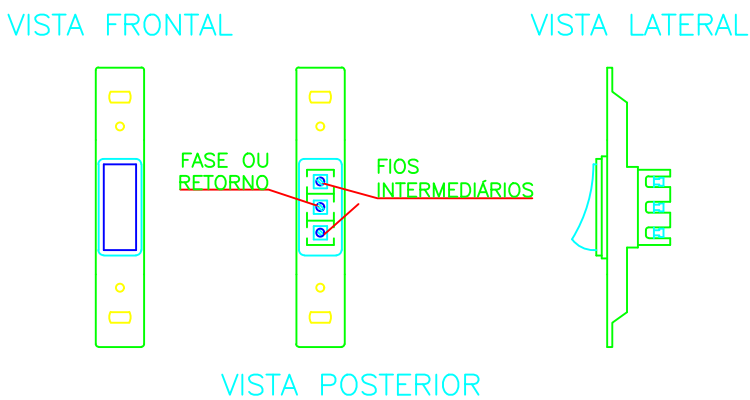

SHAFT EM
DRYWALL


VEM DA
ALIMENTAÇÃO

PONTO AR

PONTO TOMADA

DETALHE 001- SHAFT SALA REUNIÕES
ESC 1:25

DETALHE DE TUBULAÇÕES SUBTERRÂNEAS
SEM ESCALA

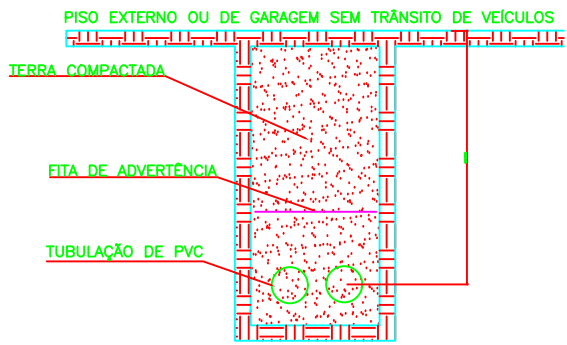

PLANPROENGENHARIA@GMAIL.COM
TEL: (43) 3354-5376/ 99916-2038
LONDRINA/PR

PROJETO ELÉTRICO

02/02

CÂMARA MUNICIPAL DE SARANDI

REV02

AV. MARINGA, 660
SARANDI - PR

1/75

REFORMA CÂMARA MUNICIPAL

626,17 M²

DIAGRAMA MULTIFILAR
QUADRO DE DISTRIBUIÇÃO
DETALHES

KARLA TEODORO

AGOSTO /2018

OBSERVAÇÕES GERAIS:

- OBRIGATÓRIA A CONSULTA PRÉVIA COM OS ARQUITETOS ANTES DE QUALQUER ALTERAÇÃO NO PROJETO;
- DIVERGÊNCIA ENTRE A COTA E O RESPECTIVO DESENHO, PREVALECE O VALOR DA COTA;
- DEMAIS DÚVIDAS OU INFORMAÇÕES CONSULTAR OS ARQUITETOS E ENGENHEIROS;
- DIREITOS AUTORAIS RESERVADOS - Lei nº. 9.610, de 19 de fevereiro de 1998.

KARLA TEODORO
Engenheiro CIVIL
Crea PR-138.652/D

Assinatura do Responsável

Espaço Reservado para Carimbo