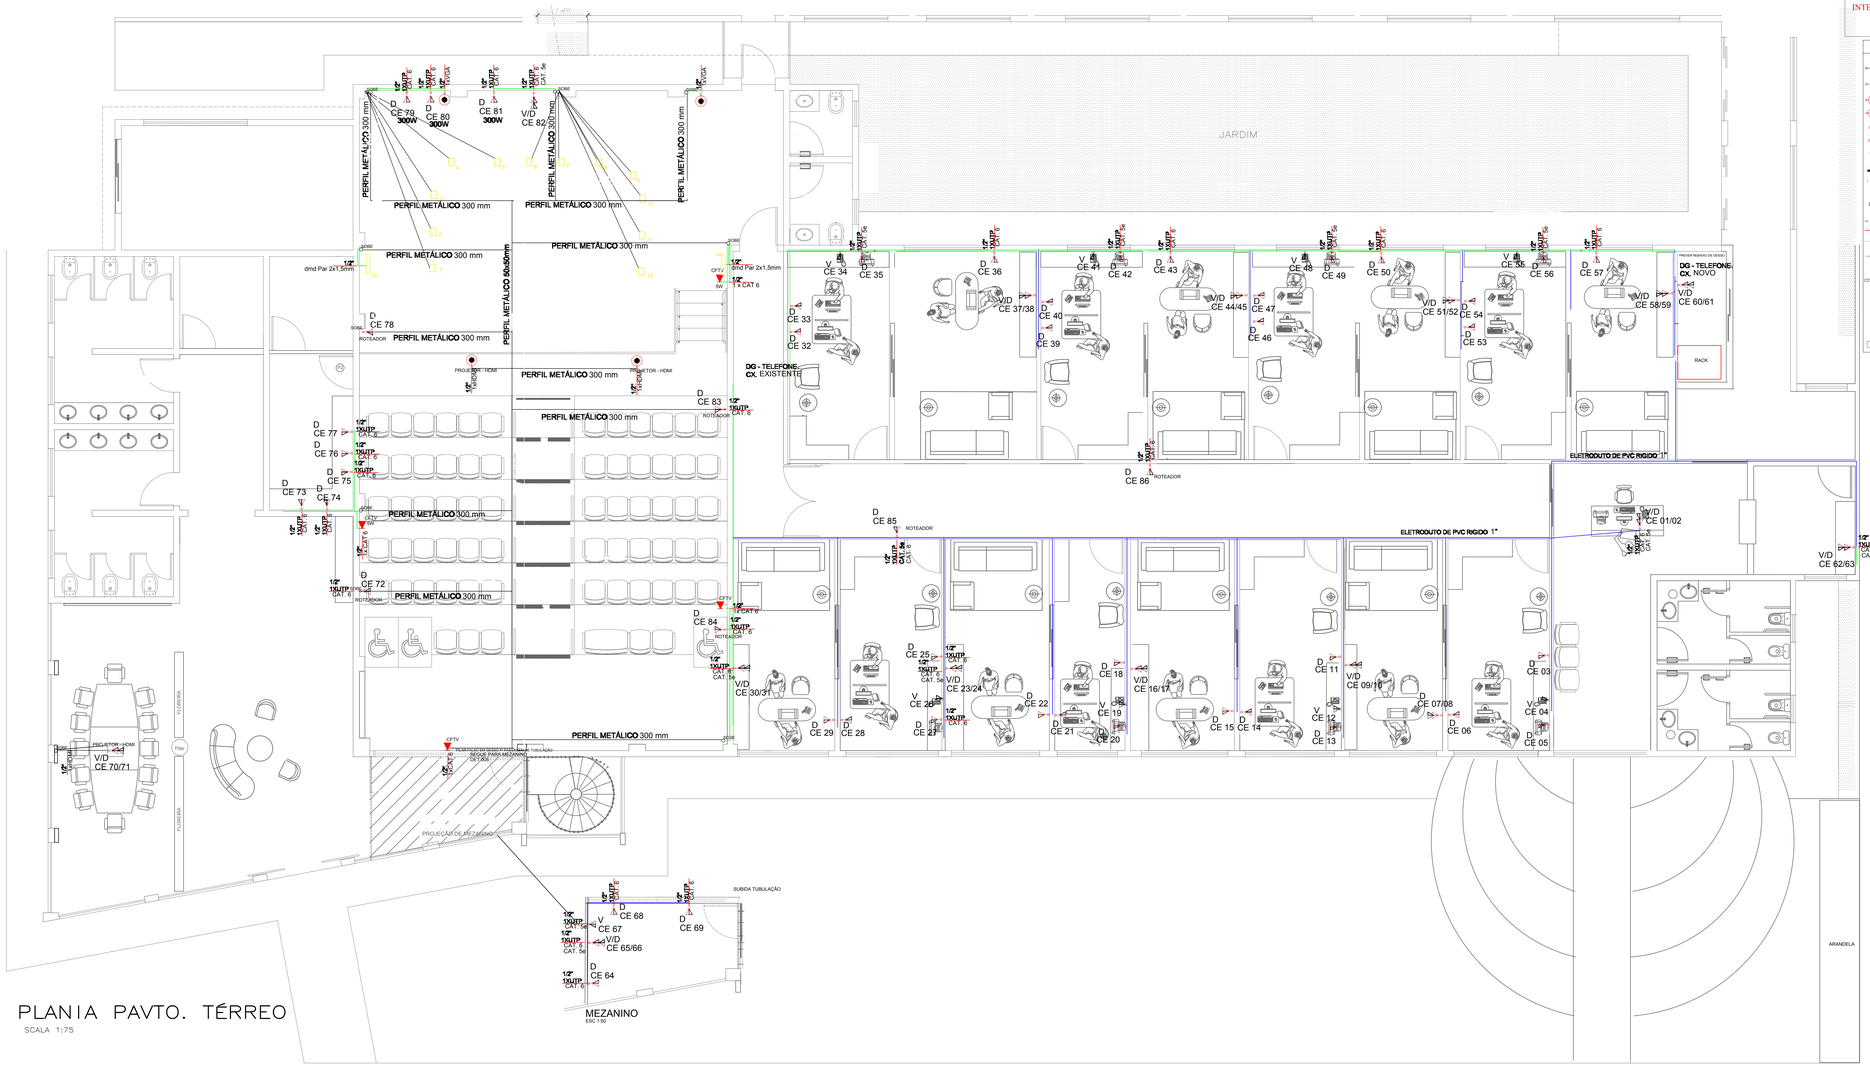

PLANTA PAVTO. TÉRREO

SCALA 1:75

NOTAS:

OBS 1: CASO HAJA TUBULAÇÃO EXISTENTE DE FÁCIL ACESSO PODERÁ SER UTILIZADA OS PONTOS DE REDE EXISTENTES NA ÁREA DE REFORMA DEVERÃO SER DESATIVADOS E PASSADOS NOVAMENTE DE ACORDO COM ESTE PROJETO, DEVEM SER REAPROVEITADOS OS CABOS QUE HOUVER POSSIBILIDADE, SENDO QUE NENHUM DELES DEVE SER INTERROMPIDO.

L E G E N D A

- V/D - PONTO DE VOZ E DADOS
- CAIXA DE SAIDA DE 10x05x05cm, COM PONTO DE DADO/VOZ INSTALADO A 30cm DO PISO. DETALHE 07 (VOZ E DADOS)
- CAIXA DE SAIDA DE 10x05x05cm, COM PONTO DE DADO/VOZ INSTALADO A 120cm DO PISO OU INDICADO. VER DETALHE 04 (SOMENTE VOZ) OU DETALHE 05 (VOZ/DADOS)
- CAIXA DE SAIDA DE 10x05x05cm, COM PONTO DE DADO OU VOZ INSTALADO NO PISO (PREVER PONTO DE ENERGIA)
- CAIXA DE SAIDA DE 10x05x05cm, COM PONTO DE DADO OU VOZ INSTALADO NO TETO (PREVER PONTO DE ENERGIA)
- CX. TV. - CAIXA DE SAIDA DE 10x05x05cm, COM PONTO PARA TV. INSTALADO A 120cm DO PISO.
- CX. IM. - CAIXA DE SAIDA DE 10x05x05cm, COM PONTO PARA IMAGEM. INSTALADO NO TETO.
- CX. PAS. - CAIXA DE PASSAGEM DE 10x10x05cm, INSTALADO A 0.30m DO PISO.
- AP - ACCESS POINT
- RACK DADOS/VOZ - RACK PARA EQUIPAMENTOS = 12" X 24U . 1175Z 5 &$,3 . 1675/$5 32172 (#75,&Z $17/15
- TV - ™ 7!/(Q?1 &. 1
- CX 30X30X12 PREV. TV A CABO
- 78%/5$&$Z (0 39& 5.^;2 35$$ $7/5550(172 '2 55&. &(1755> 7/(Q21.&$
- TUBULACAO APARENTE EM PVC SOBRE O FORRO PARA CABOS DE TV/TELEFONE/DADOS
- TUBULAÇÃO DA PVC RÍGIDO, Ø1", PARA CABOS DE TELEFONE ENTERRADA A 0,80m SOB O PISO .
- 78%/5$&$Z (0 39& 5.^;2 35$$ &$%26 '(79 ENTERRADA A 0.5m SOB O PISO
- DIVISOR HIBRIDO (REDE DE TV)
- CX. R1
- CX. R0
- BOX RETO METALICO COM ARRUELA E BUCHA (MEDIDAS, EM POLEGADAS, COTADAS)
- 3(5J 0(7E/.&Z ' (5(168/6 12 352-(72

LEGENDA - GERAL

- TUBULAÇÃO EMBUTIDA EM ALVENARIA
- TUBULAÇÃO EMBUTIDA EM DRYWALL
- PONTO EXISTENTE
- TUBULAÇÃO EMBUTIDA NO PISO
- TUBULAÇÃO PASSADA POR CIMA DA LAJE OU ELETROFITA

LEGENDA - PONTOS

- PONTO PARA TELEFONE. H=30cm
- PONTO PARA CÂMERAS EM CX. 4" x 2" (MÉDIO). H= 180cm
- PONTO DE ANTENA (BAIXO). H = 30cm

PlanPro ENGENHARIA

PLANPROENGENHARIA@GMAIL.COM
TEL.: (43) 3354-5376/ 99916-2038
LONDRINA/PR

PROJETO CABEAMENTO ESTRUTURADO	Prancha: 01/02
Proprietário: CÂMARA MUNICIPAL DE SARANDI	REVISÃO: REV01
Local: AV. MARINGA, 660 SARANDI - PR	Escala: 1/75
Obra: REFORMA CÂMARA MUNICIPAL	Área: 626,17 M²
Assunto/Discriminação: PLANTA BAIXA DE LOCAÇÃO DOS PONTOS E DISTRIBUIÇÃO	Desenho/Desenvolvimento: KARLA TEODORO
	Data: AGOSTO /2018

OBSERVAÇÕES GERAIS:

a) OBRIGATÓRIA A CONSULTA PRÉVIA COM OS ARQUITETOS ANTES DE QUALQUER ALTERAÇÃO NO PROJETO;
b) DIVERGÊNCIA ENTRE A COTA E O RESPECTIVO DESENHO, PREVALECE O VALOR DA COTA;
c) DEMAIS DÚVIDAS OU INFORMAÇÕES CONSULTAR OS ARQUITETOS E ENGENHEIROS;
d) DIREITOS AUTORAIS RESERVADOS - Lei nº. 9.610, de 19 de fevereiro de 1998.

KARLA TEODORO
Engenheiro CIVIL
Creci PR–138.652/D

Assinatura do Responsável:

Espaço Reservado para Carimbo: