
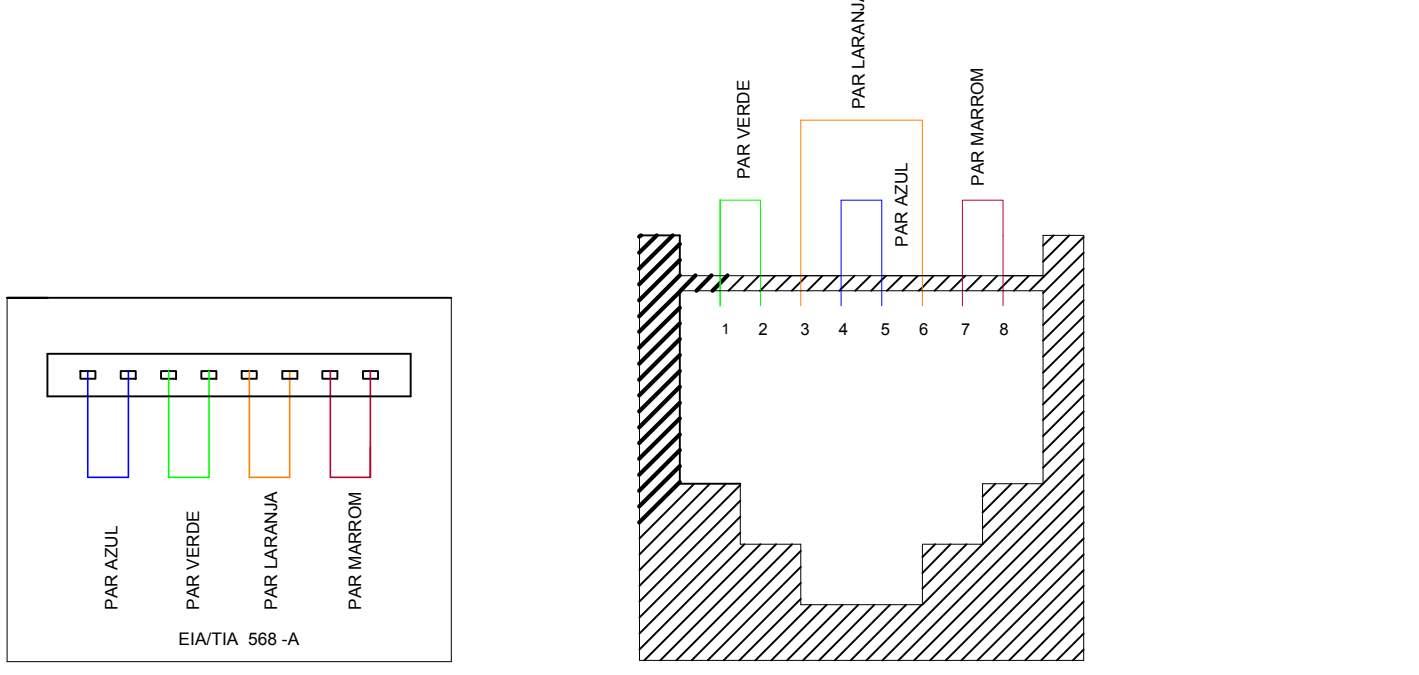
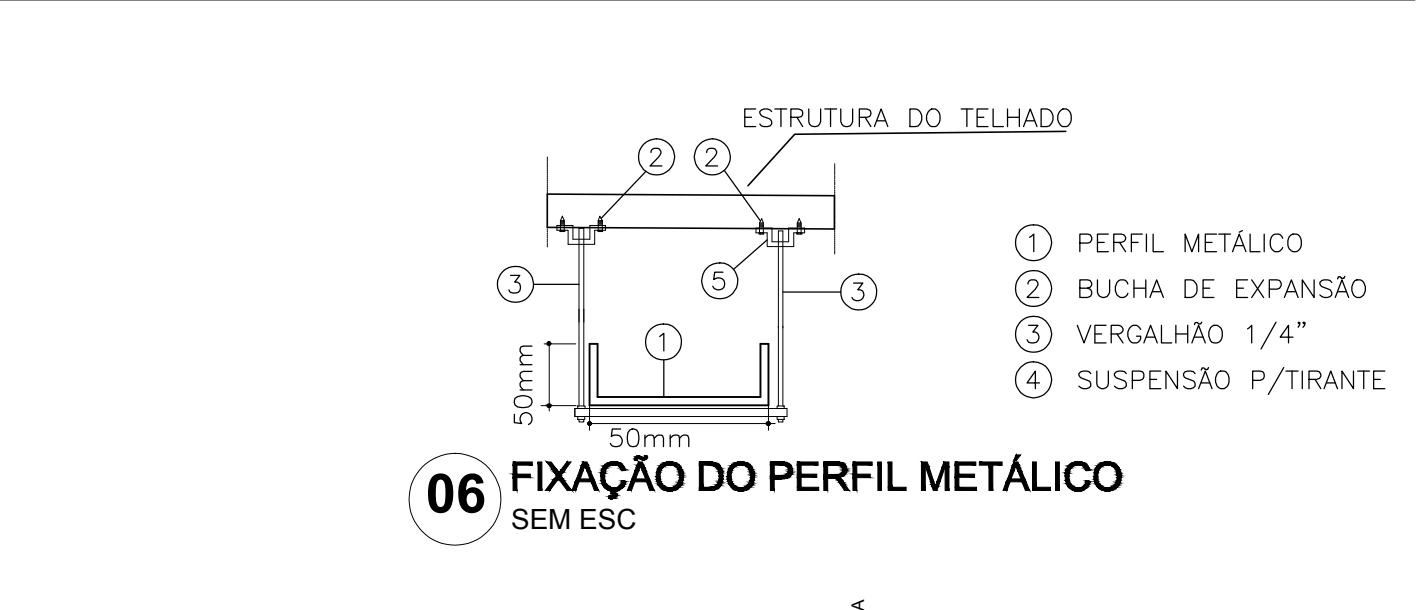
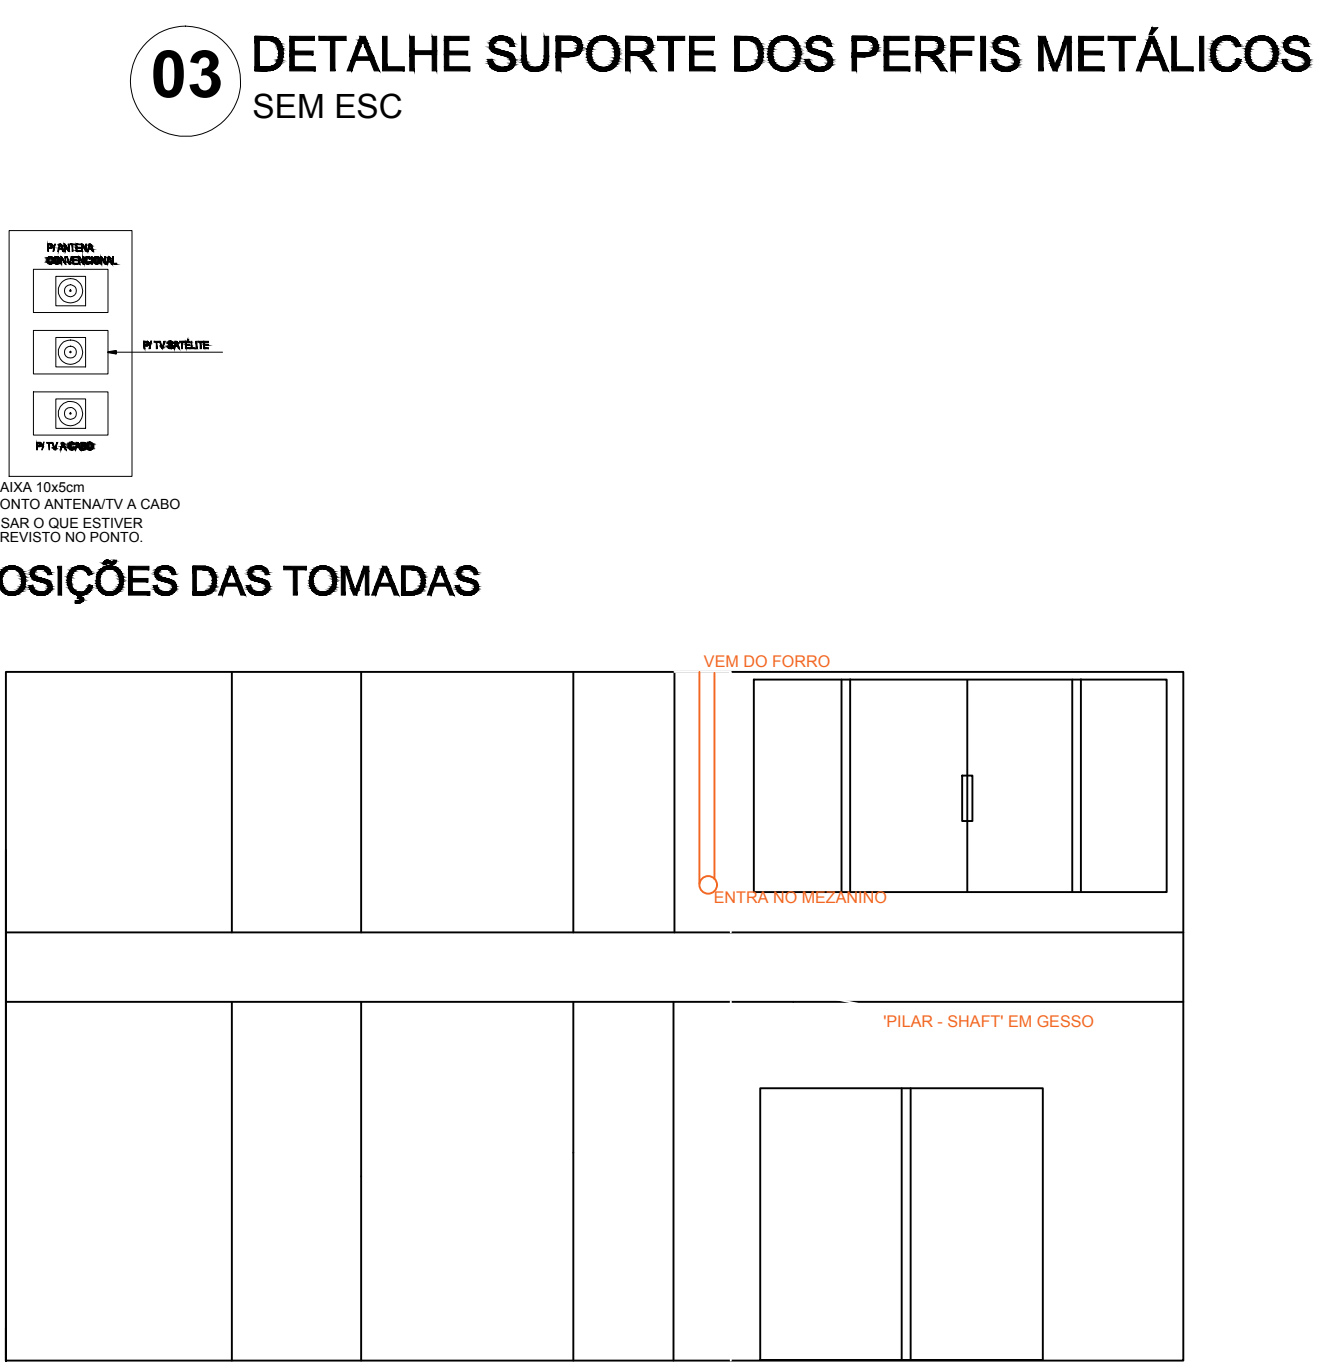
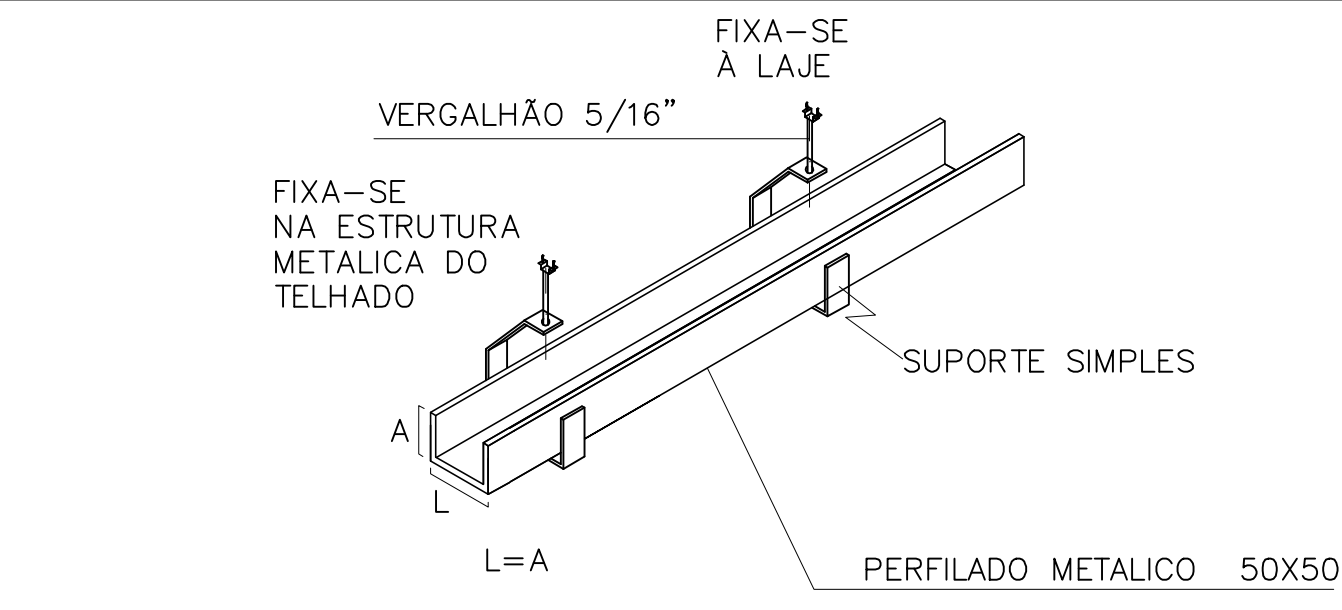
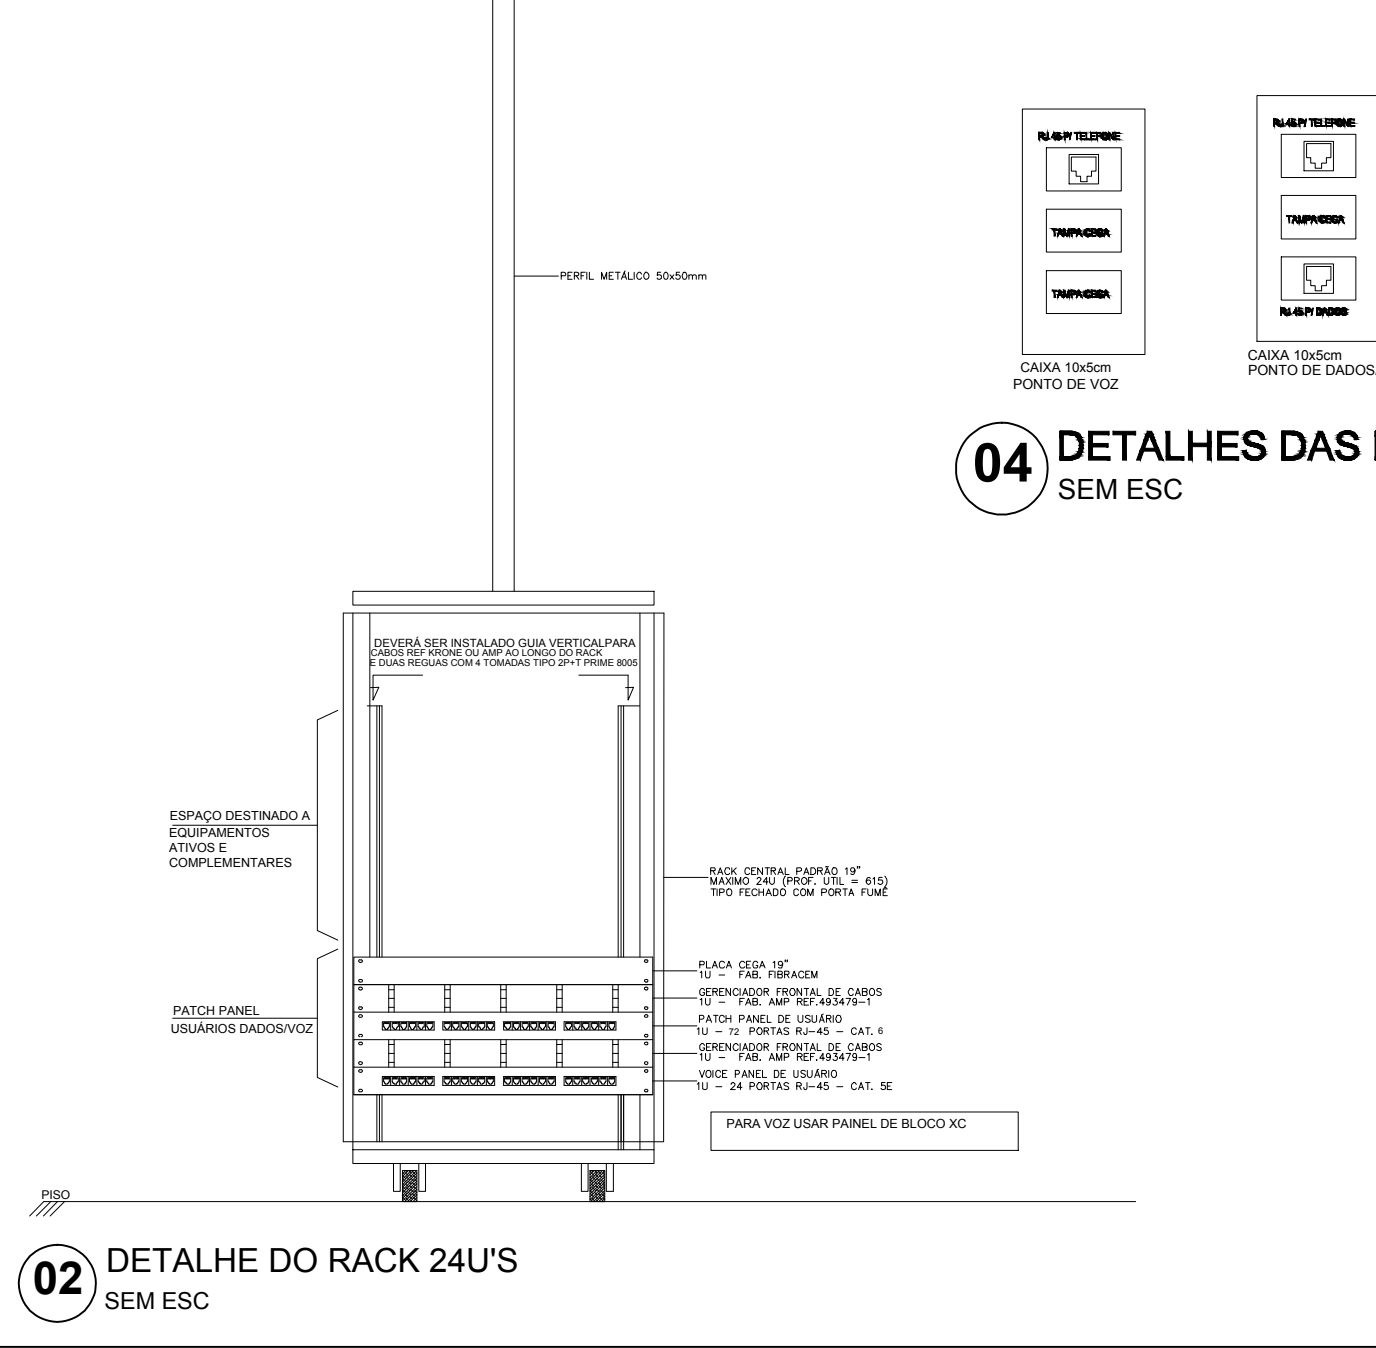
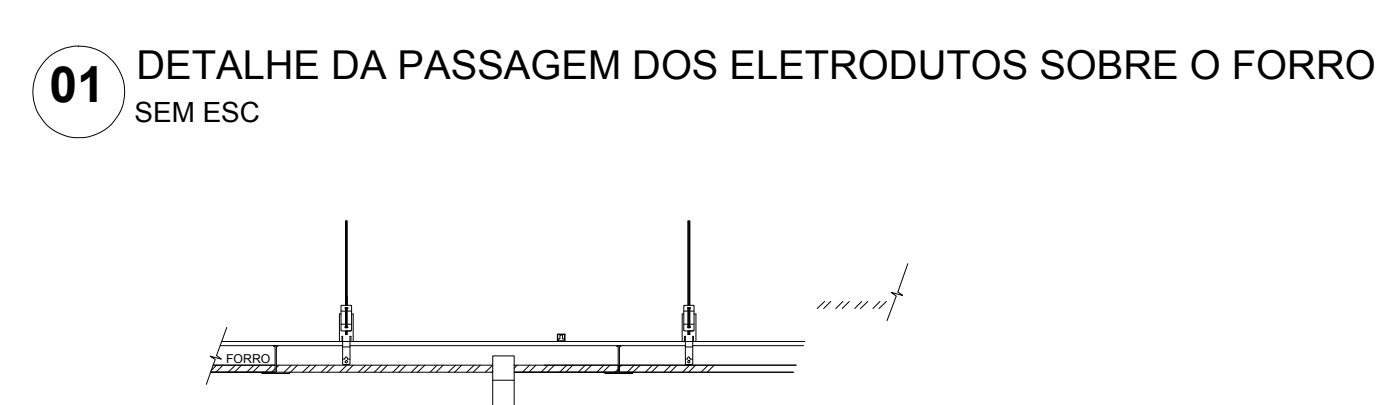
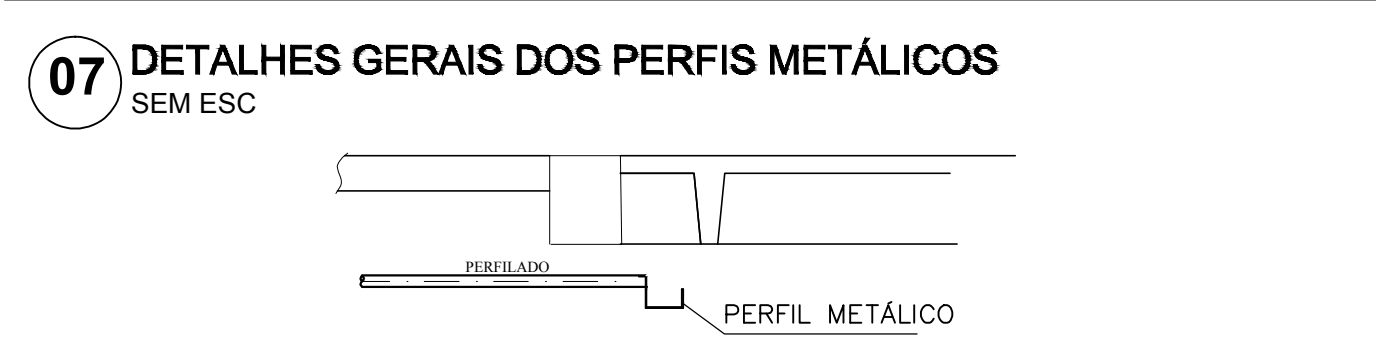


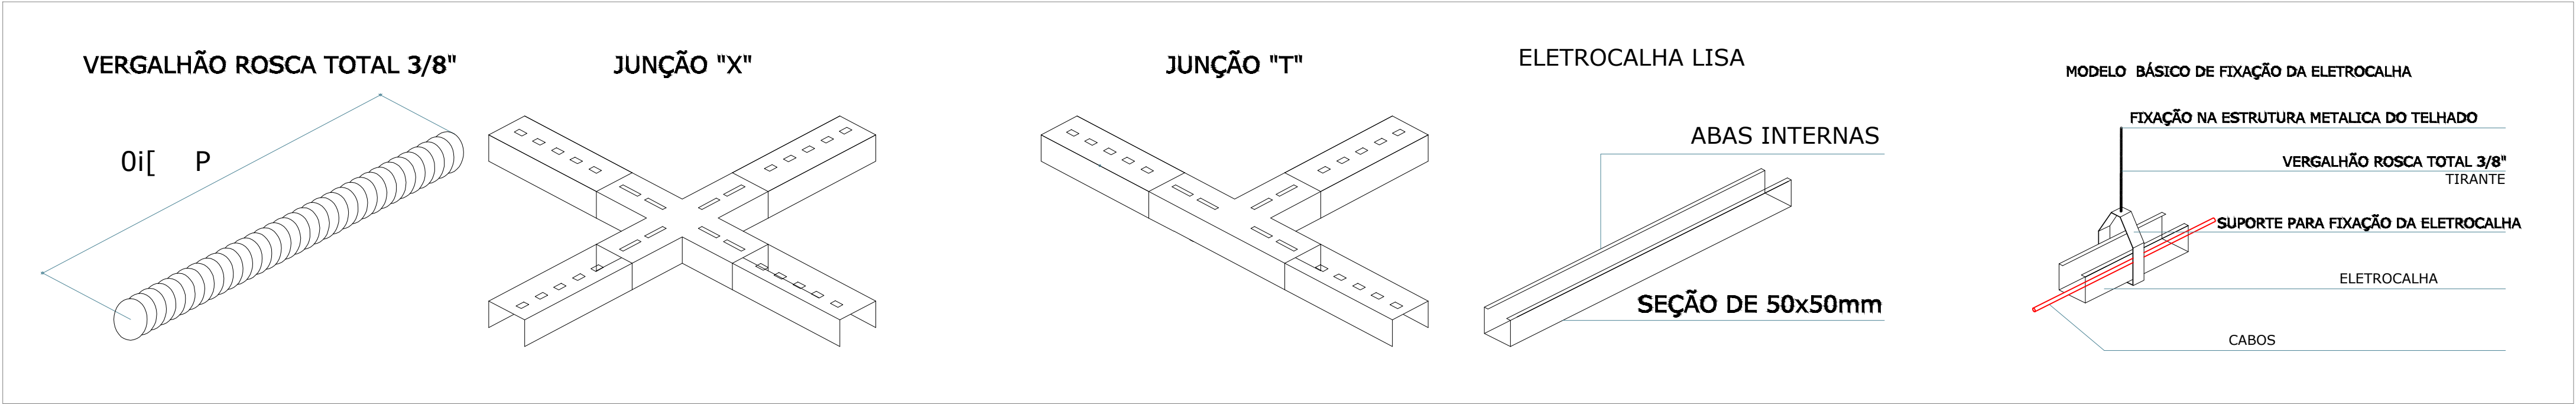

PLANPROENGENHARIA@GMAIL.COM
TEL.: (43) 3354-5376/ 99916-2038
LONDRINA/PR

PROJETO CABEAMENTO ESTRUTURADO

02/02

Proprietário

CÂMARA MUNICIPAL DE SARANDI

REVISÃO

REV01

Local

AV. MARINGÁ, 660
SARANDI - PR

Escala

1/75

Outro

REFORMA CÂMARA MUNICIPAL

Área

626,17 M²

Assunto/Discriminação

DETALHES

Desenho/Desenvolvimento

KARLA TEODORO

Data

AGOSTO /2018

OBSERVAÇÕES GERAIS:

a) OBRIGATÓRIA A CONSULTA PRÉVIA COM OS ARQUITETOS ANTES DE QUALQUER ALTERAÇÃO NO PROJETO;

b) DIVERGÊNCIA ENTRE A COTA E O RESPECTIVO DESENHO, PREVALECE O VALOR DA COTA;

c) DEMAIS DÚVIDAS OU INFORMAÇÕES CONSULTAR OS ARQUITETOS E ENGENHEIROS;

d) DIREITOS AUTORAIS RESERVADOS - Lei nº. 9.610, de 19 de fevereiro de 1998.

KARLA TEODORO
Engenheiro CIVIL
Crea PR-138.652/D

Assinatura do Responsável

Espaço Reservado para Carimbo