


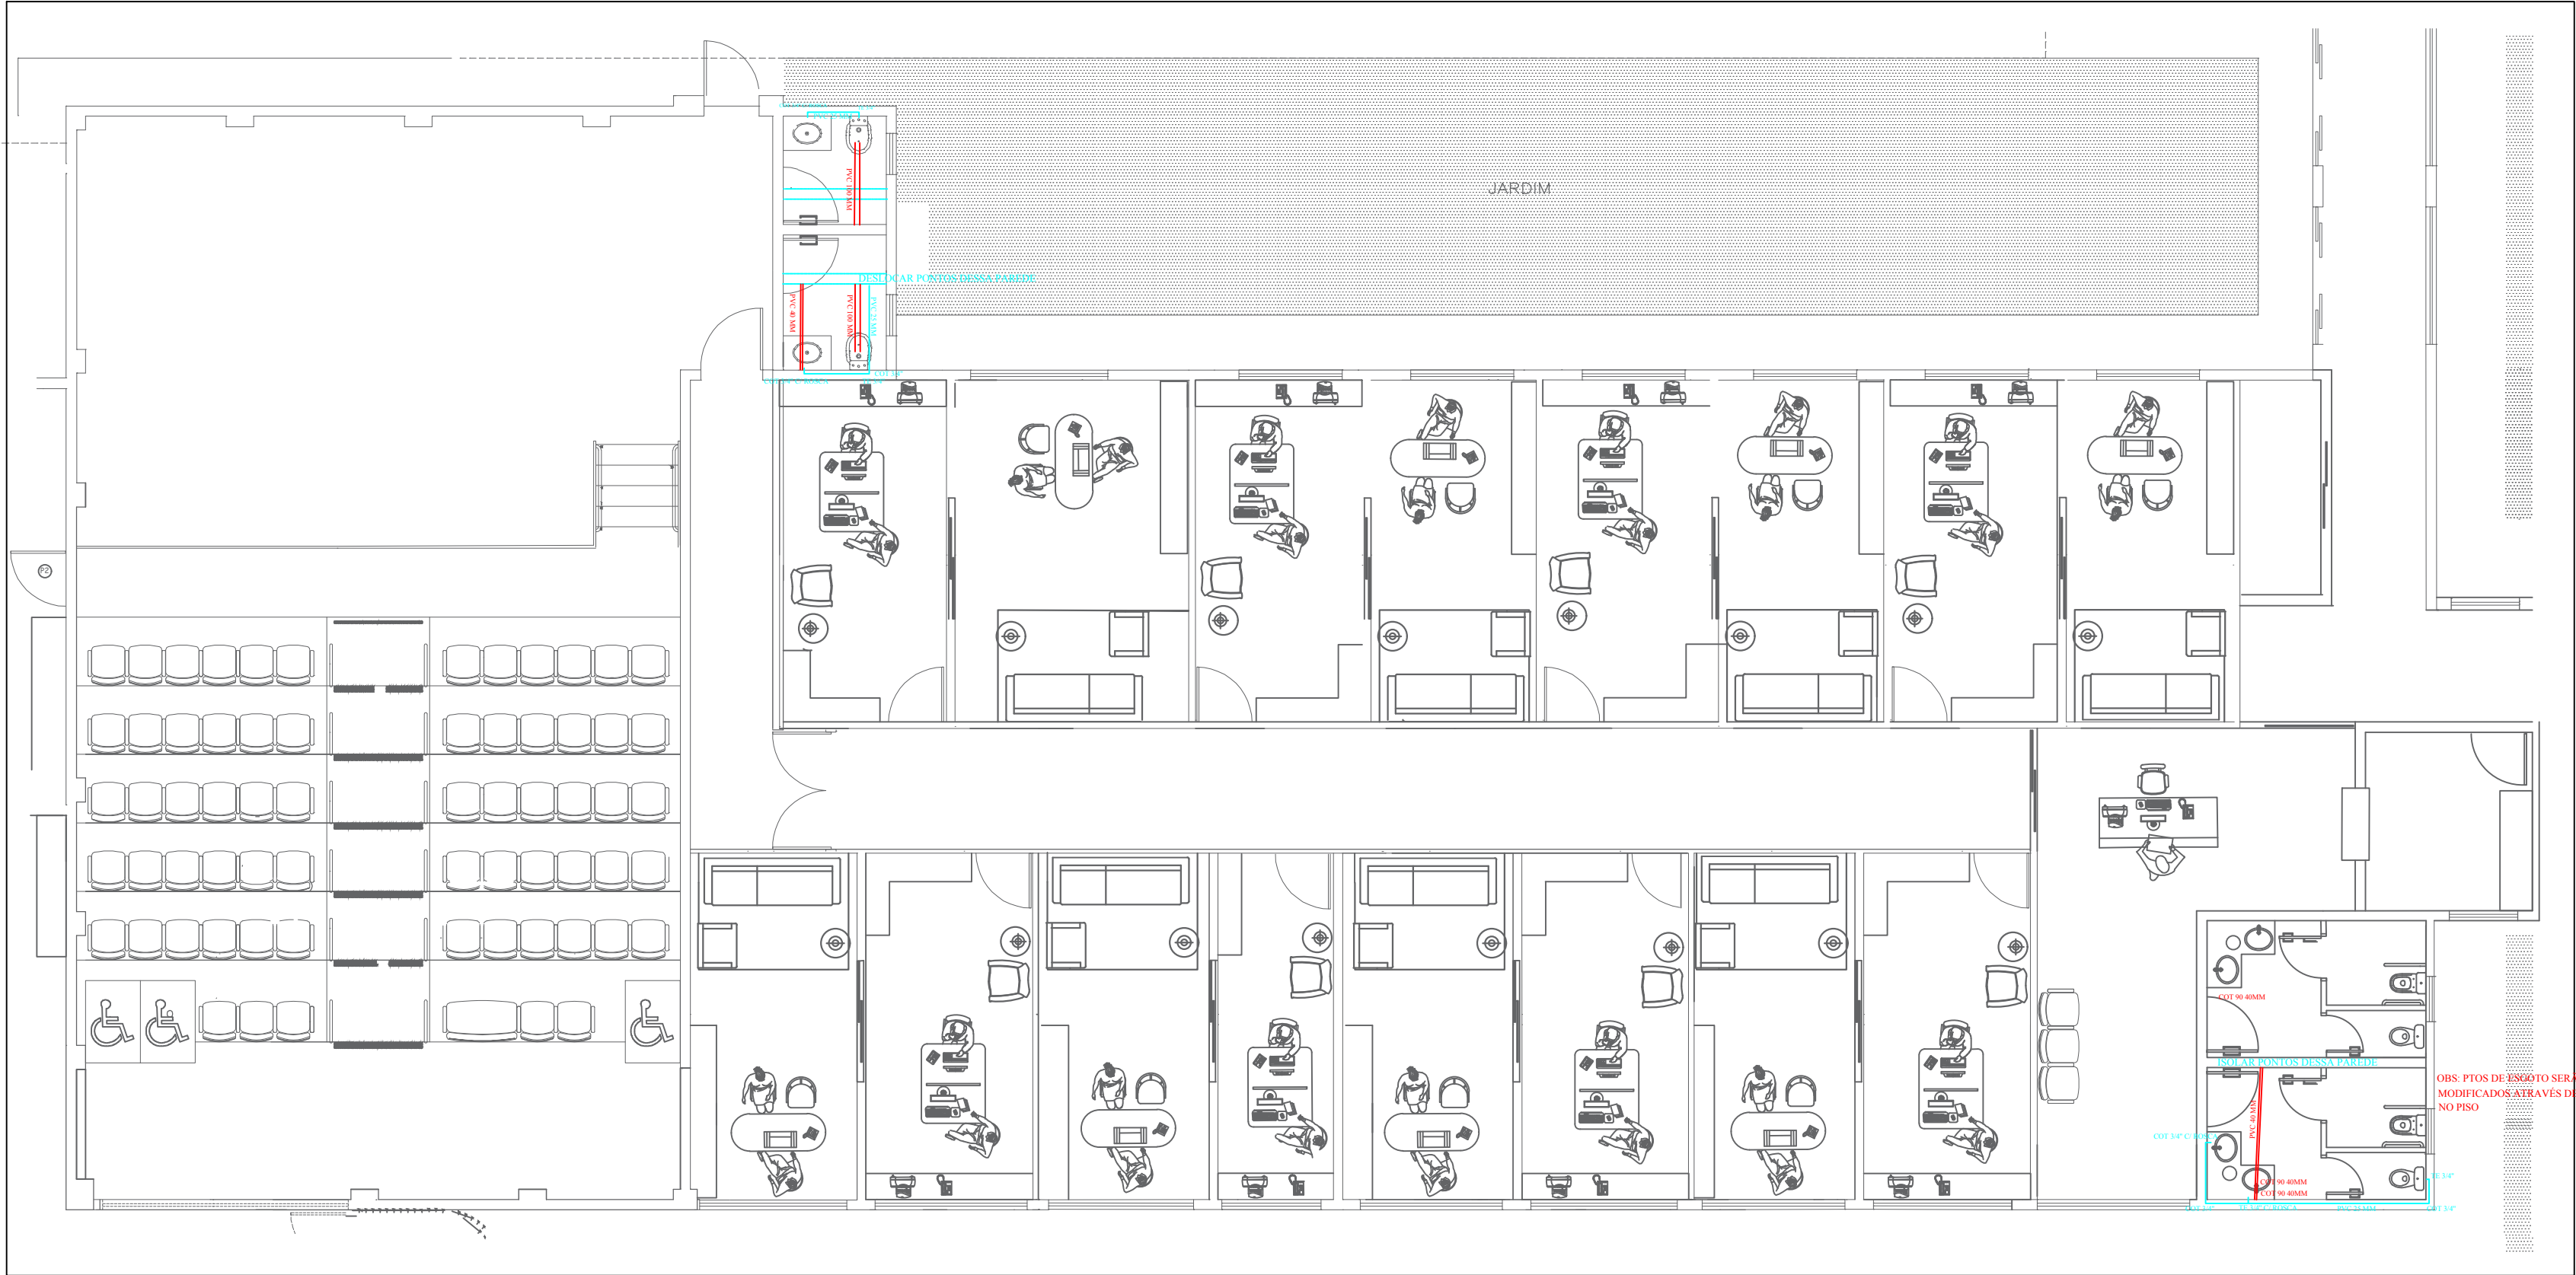

PLANTA PAVTO. TÉRREO
SCALA 1:75



PLANPROENGENHARIA@GMAIL.COM
TEL: (43) 3354-5376/ 99916-2038
LONDRINA-PR

PROJETO HIDROSSANITÁRIO

01/01

CÂMARA MUNICIPAL DE SARANDI

AV. MARINGÁ, 660
SARANDI - PR.

1/75

REFORMA INTERNA DA CÂMARA MUNICIPAL

626,17 M²

PLANTA DE MODIFICAÇÃO DE PONTOS HIDRÁULICOS
E DE ESGOTO

KARLA TEODORO

AGOSTO /2018

Observações gerais:

a) OBRIGATORIA A CONSULTA PRÉVIA COM OS ARQUITETOS ANTES DE QUALQUER ALTERAÇÃO NO PROJETO;

b) DIVERGÊNCIA ENTRE A COTA E O RESPECTIVO DESENHO, PREVALECE O VALOR DA COTA;

c) DEMAIS DUVIDAS OU INFORMAÇÕES CONSULTAR OS ARQUITETOS E ENGENHEIROS;

d) DIREITOS AUTORAIS RESERVADOS - Lei nº. 9.610, de 19 de fevereiro de 1998.

KARLA TEODORO
Engenheira CREA
OBR Nº-138.852/0

Assinatura do Responsável

Assinatura para Entrega