



**LEGENDA**

- PAREDE A DEMOLIR
- PAREDE A CONSTRUIR/ITENS NOVOS
- ELEMENTOS EXISTENTES



**CÂMARA MUNICIPAL DE SARANDI**  
**LAYOUT DE REFORMA**

DATA: 13/08/2018  
 ESC: 1:100  
 DESENHO: KT

**01**



Revestimento cerâmico centralizado - Porcelanato Gotham Lake  
 + letreiro 3D CÂMARA MUNICIPAL DE SARANDI - CONFORME ESPECIFICAÇÃO

Porta de correr de madeira -  
 Conforme especificação

Mármore branco 1,72 x 0,72 c/ elevação de 50 cm

Bancada para recepção em alvenaria com revestimento em porcelanato retificado 62x62cm Brown Royal Gres

Porta de vidro temperado conforme especificação

Pintura Acrilica - Branco Neve.


Substituição de piso por porcelanato (piso sobre piso) conforme especificações.

Abertura de vão e instalação de pedra (GRANITO VERDE UBATUBA)


Reforço estrutural conforme projeto EST001

Abertura de vão e instalação de janela

Instalação de ar condicionado 9.000BTU

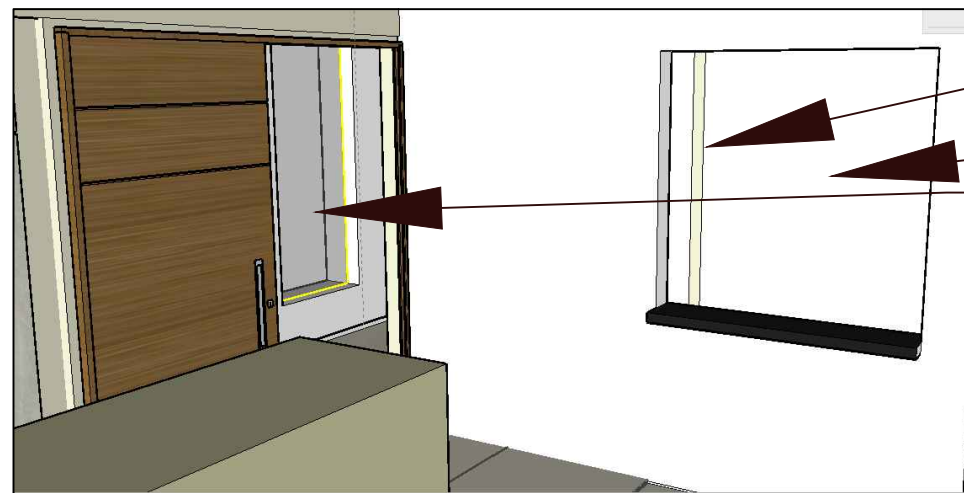

Substituição de porta de entrada por porta automática com cortina de ar conforme especificações

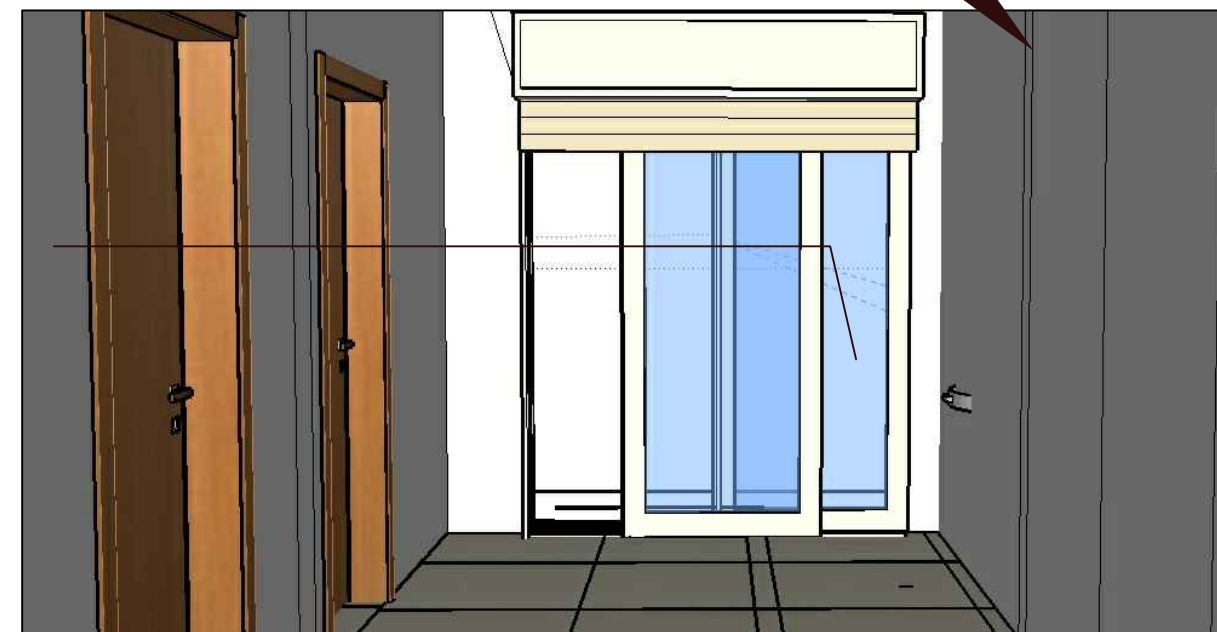

obs: especificações dos materiais apresentadas na planilha orçamentária e/ ou planta de reforma.



Mantém ar condicionado existente

Pintura Acrílica - cor ALGODÃO EGÍPCIO  
ref: SUVINIL


PREVER CORTINA VENEZIANA

bancada em MDF - cor UVIM PRETO 2,44 x  
0,35 m

Pintura Acrílica- cor AMEIXA ref:P176

Instalação de Porta de correr de madeira  
conforme especificação.

Estação de trabalho em MDF - estrutura em  
cor Mocaccino e mesa em Concreto  
Metropolitan.  
1,20 x 1,20 m

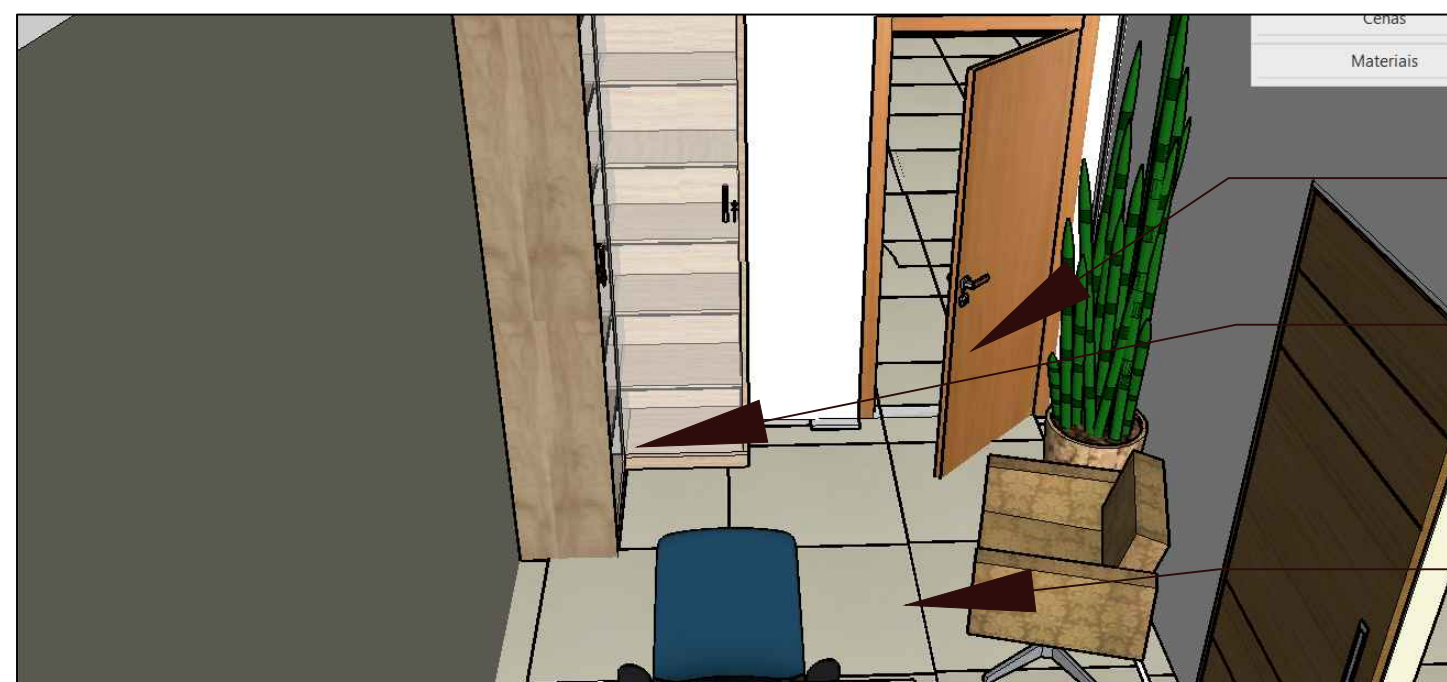

Substituição de porta por madeira acab.  
fosco + verniz fosco

Armário em L para escritório com portas  
em vidro.  
Estrutura em cor Mocaccino  
Dim: 1,10 x 1,10x x0,40 m

Substituição de piso por porcelanato (piso  
sobre piso) conforme especificações.




Papel de parede do tipo ADESIVADO,  
conforme detalhe 001 deste memorial

Luminária Pendente Slim - Hometeka

Pintura Acrílica - cor ALGODÃO EGÍPCIO  
ref: SUVINIL

Armário de apoio em MDF - estrutura em  
cor Mocaccino 1,05 x 0,40 m

Mesa em MDF - estrutura em cor  
Mocaccino 1,70 x 0,80 m

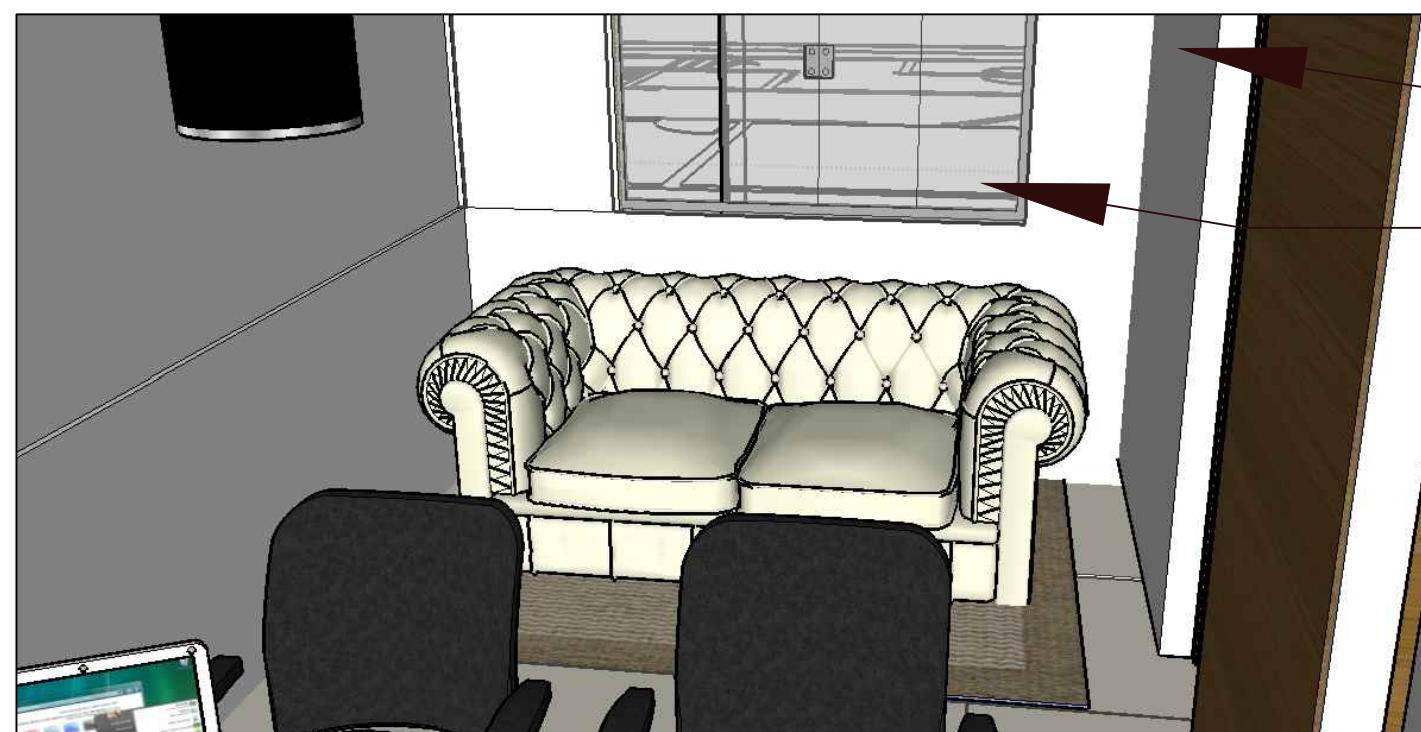

Ar condicionado 9000 BTU


PREVER CORTINA VENEZIANA




- Instalação de forro termoacústico conforme especificações
- Corrigir vazamentos conforme memorial descritivo
- Abertura de Janela e vidro fixo para mezanino conforme projeto de reforma e especificações.
- Substituir porta de vidro conforme especificações



- Substituição de porta PVC por porta de vidro, adequar vidraçaria.
- Substituição de porta de madeira do almoxarifado conforme projeto de reforma e especificações.
- Instalação de bancada em L para imprensa, em madeira cor CARVALHO.  
Dim: 0,45 x 1,86 / 0,45 x 2,34 m

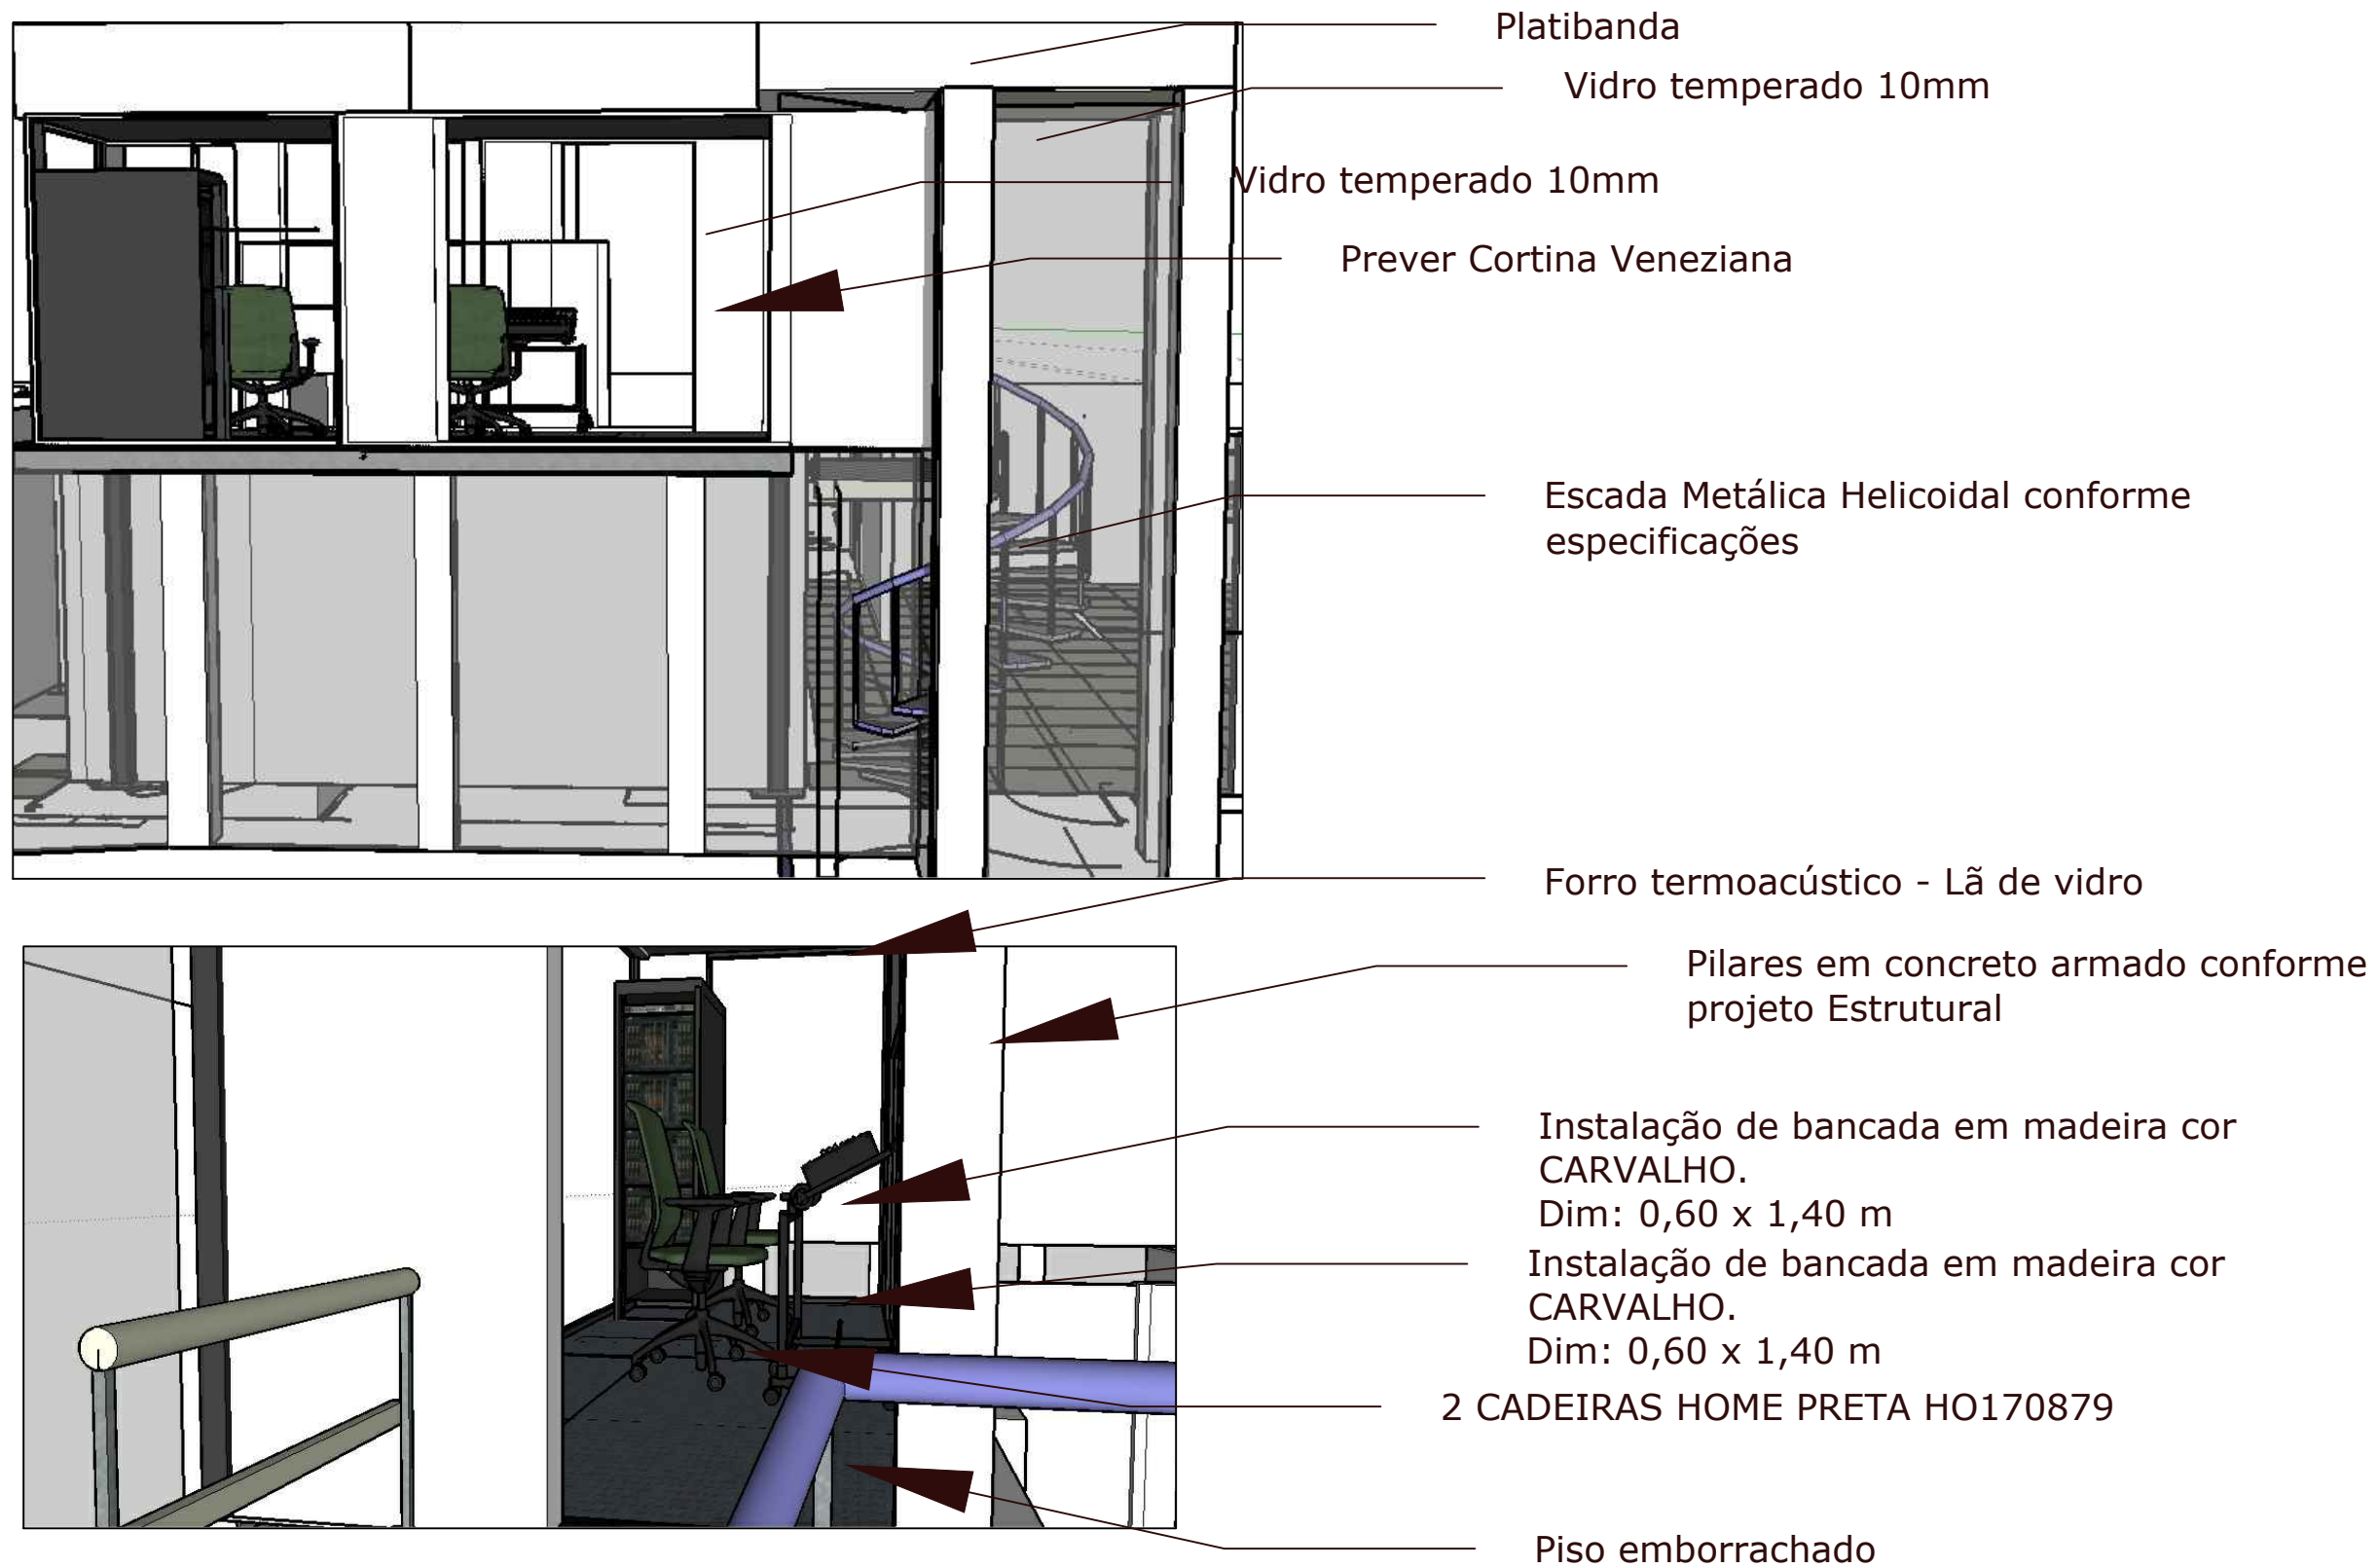

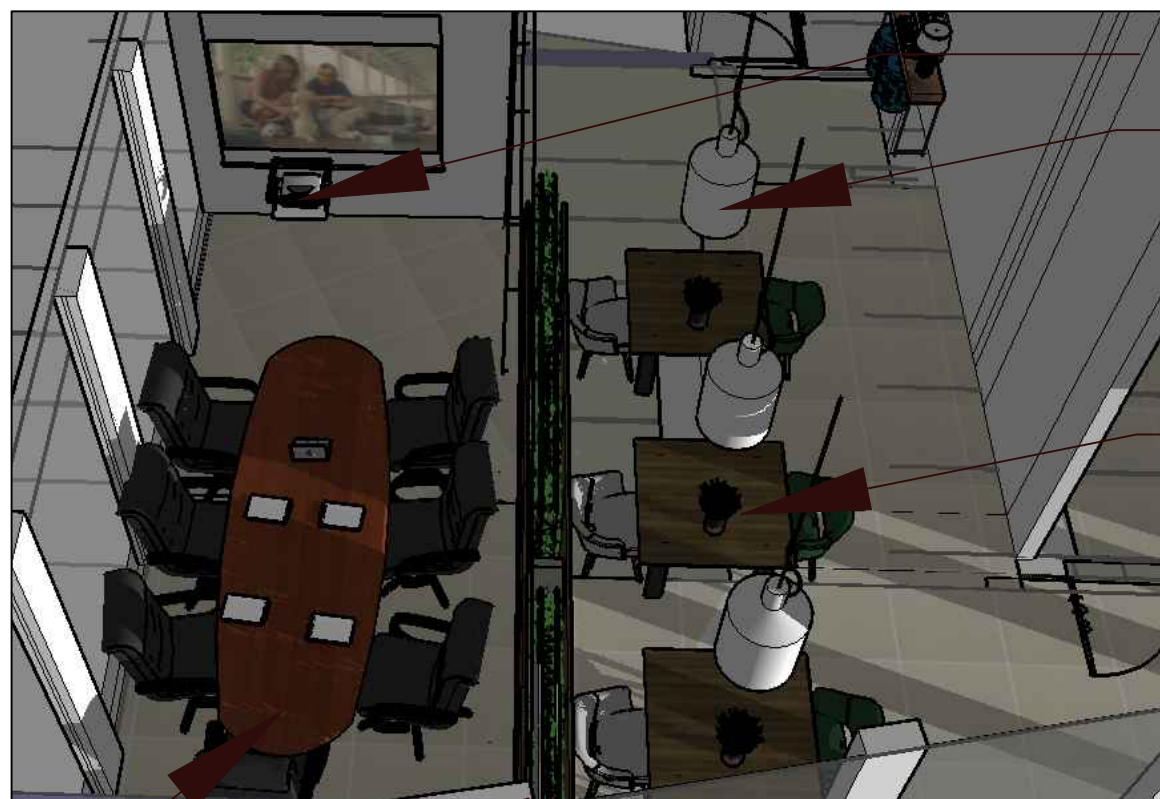

Suporte para projetor + Telão

Luminária Pendente Slim - Hometeka

Lounge com opção de sofá 2 lugares + poltrona ou 3 mesas café com 2 cadeiras

Espelho liso colado  
1,70 x 1,60

Papel de parede  
plastificado - ref:  
3D ALLEGRA 7304

Floreira em MDF cor  
Mocaccino - Dim 0,30 x  
5,80 m

Mesa de reuniões arredondada  
em MDF - cor carvalho  
Dim: 3,50 x 1,11


Substituição de Granito por bancada em  
porcelanato - especificações semelhantes  
ao utilizado/ substituição de cubas por  
sobrepôr marca Ravenna

Espelho colado em parede toda Dim 3,15 x  
1,80

Divisórias em Granito Verde Ubatuba com  
porta metálica veneziana

Substituição de vasos sanitários por REF: Vaso sanitário com  
caixa acoplada Dulci Eternit Branco

OBS: Substituição de louças;  
divisórias e bancadas em todos os  
banheiros da área a ser reformada  
segundo o mesmo padrão.

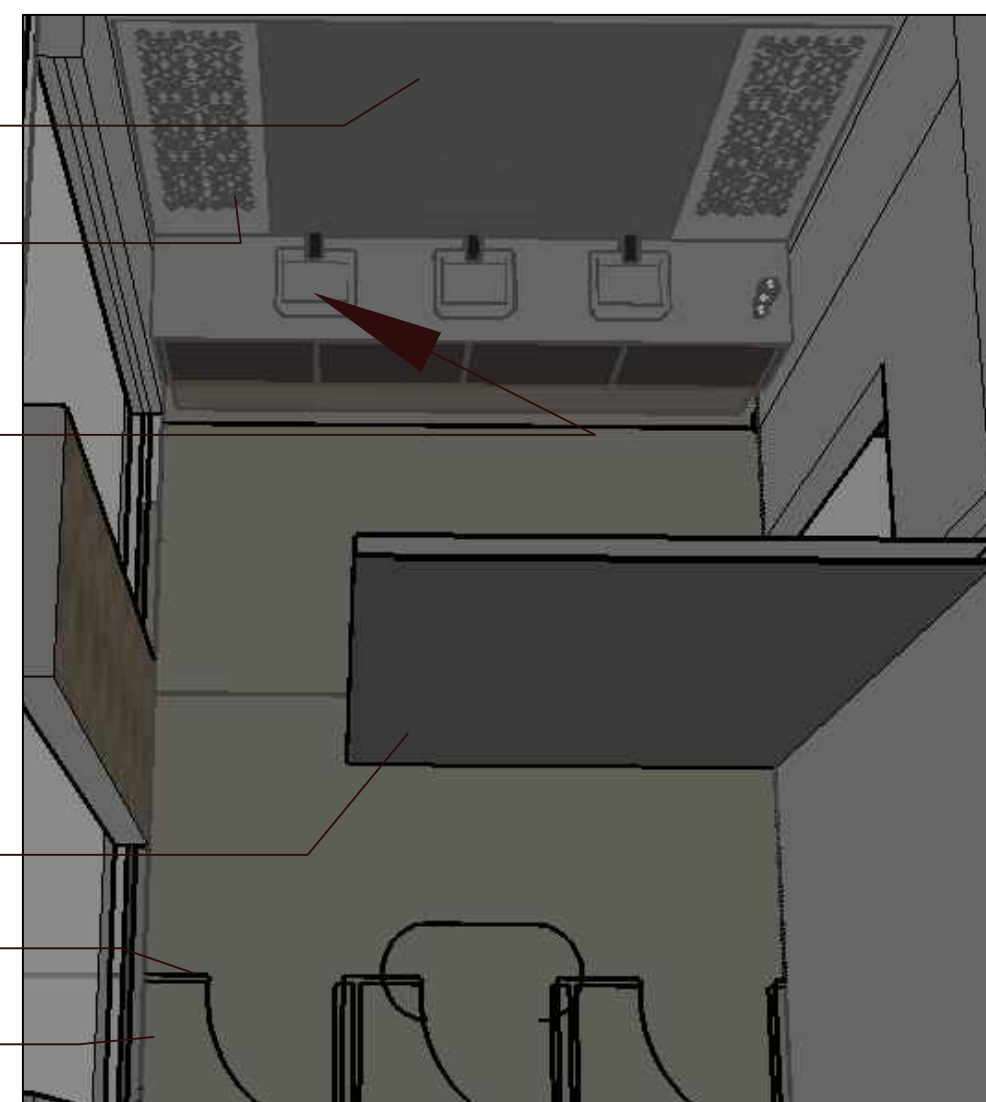





- Floreira em concreto aparente.
- Vegetação: mudas de ixora e murta
- Letreiro Câmara Municipal em aço inox
- Estrutura em Concreto conforme projeto arquitetônico
- Escadaria estilo palanque (conforme projeto ) com revestimento Porcelanato retificado CONFORME ESPECIFICAÇÃO
- Canteiro com seixo rolado e mudas Agave Augustifolia + existentes
- Tratar ferrugem do gradil existente e incluir pintura esmalte da cor escolhida
- Mudas Xanadu



Pintura cor Cinza Escuro. Ref:



Obs: Atenção ao projeto elétrico de paisagismo



.Mudas Xanadu  
Buxinho natural

Inclusão de 1 coqueiro


Muda Xanadu

Lavagem de paver e eliminação do mofo



Limpeza e tratamento de ferrugem de  
gradil e pintura



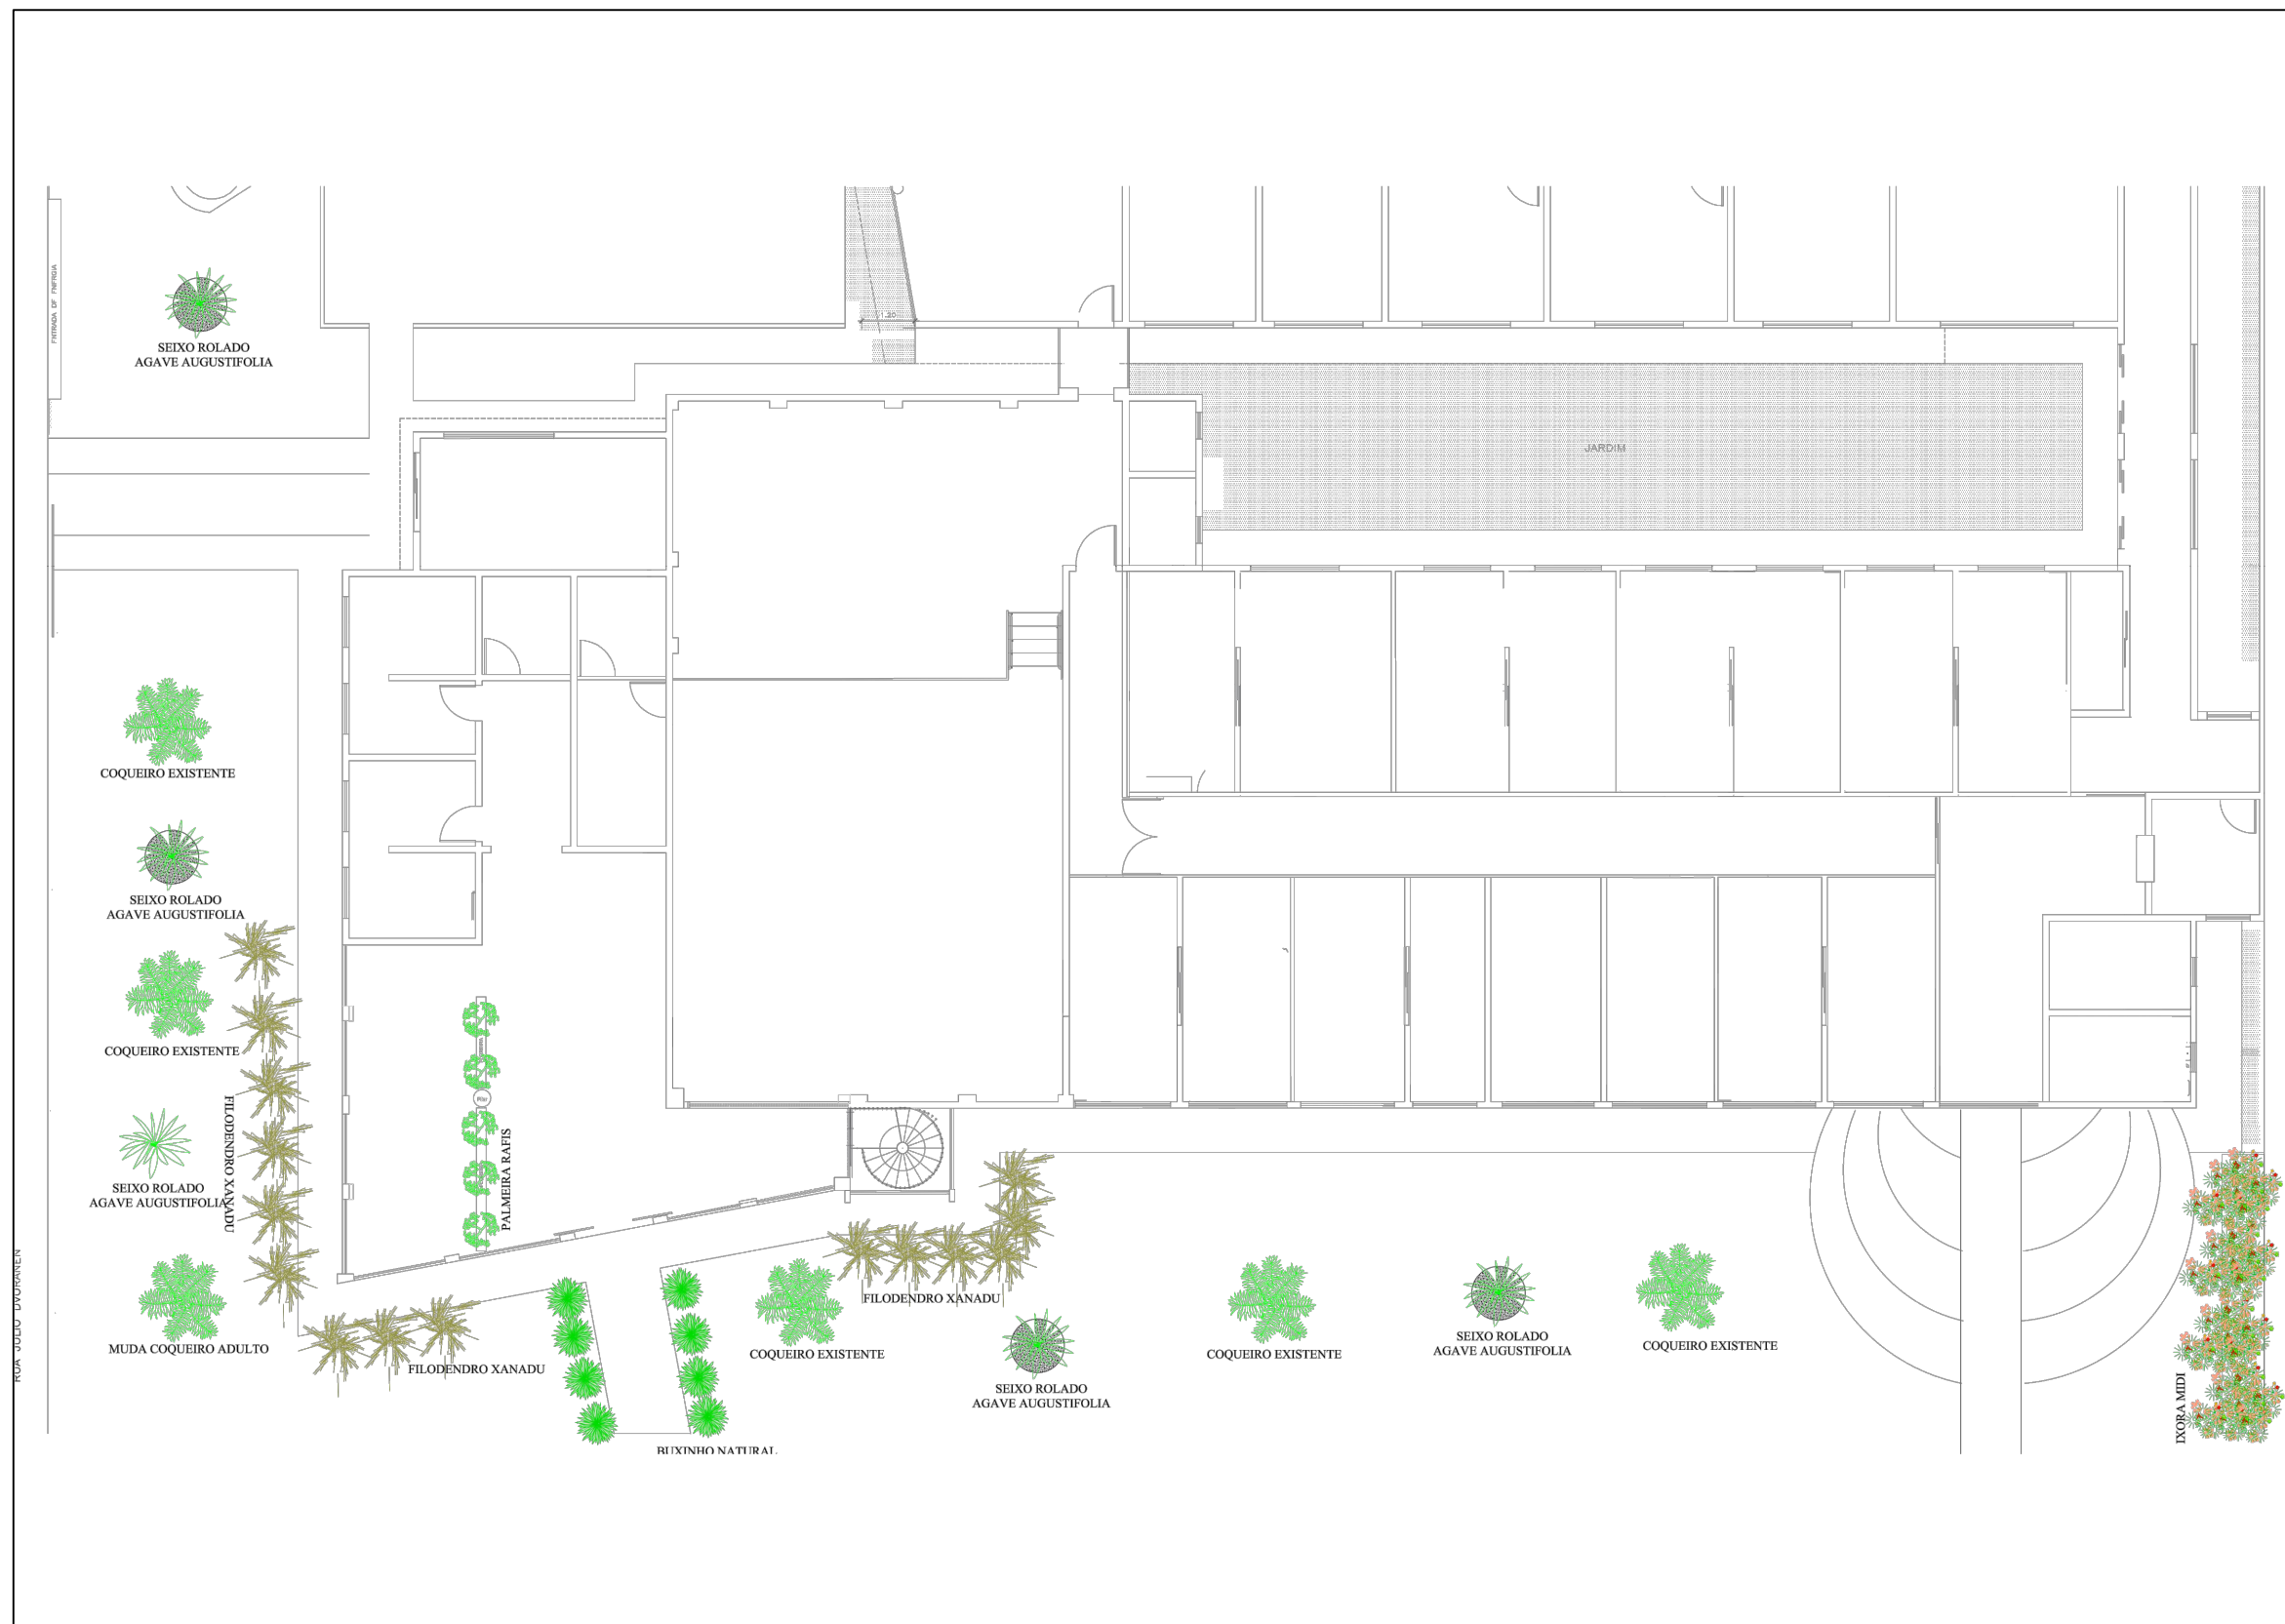

**CÂMARA MUNICIPAL DE SARANDI**  
**PAISAGISMO**

DATA: 13/08/2018  
 ESC: 1:100  
 DESENHO: KT



DIM: 2,44 X 2,80 m

Brasões:

Câmara Sarandi = 1,50 x 2,80

Brasil: 0,94 x 1,40

Paraná: 0,94 x 1,40

Cores padrão das bandeiras