


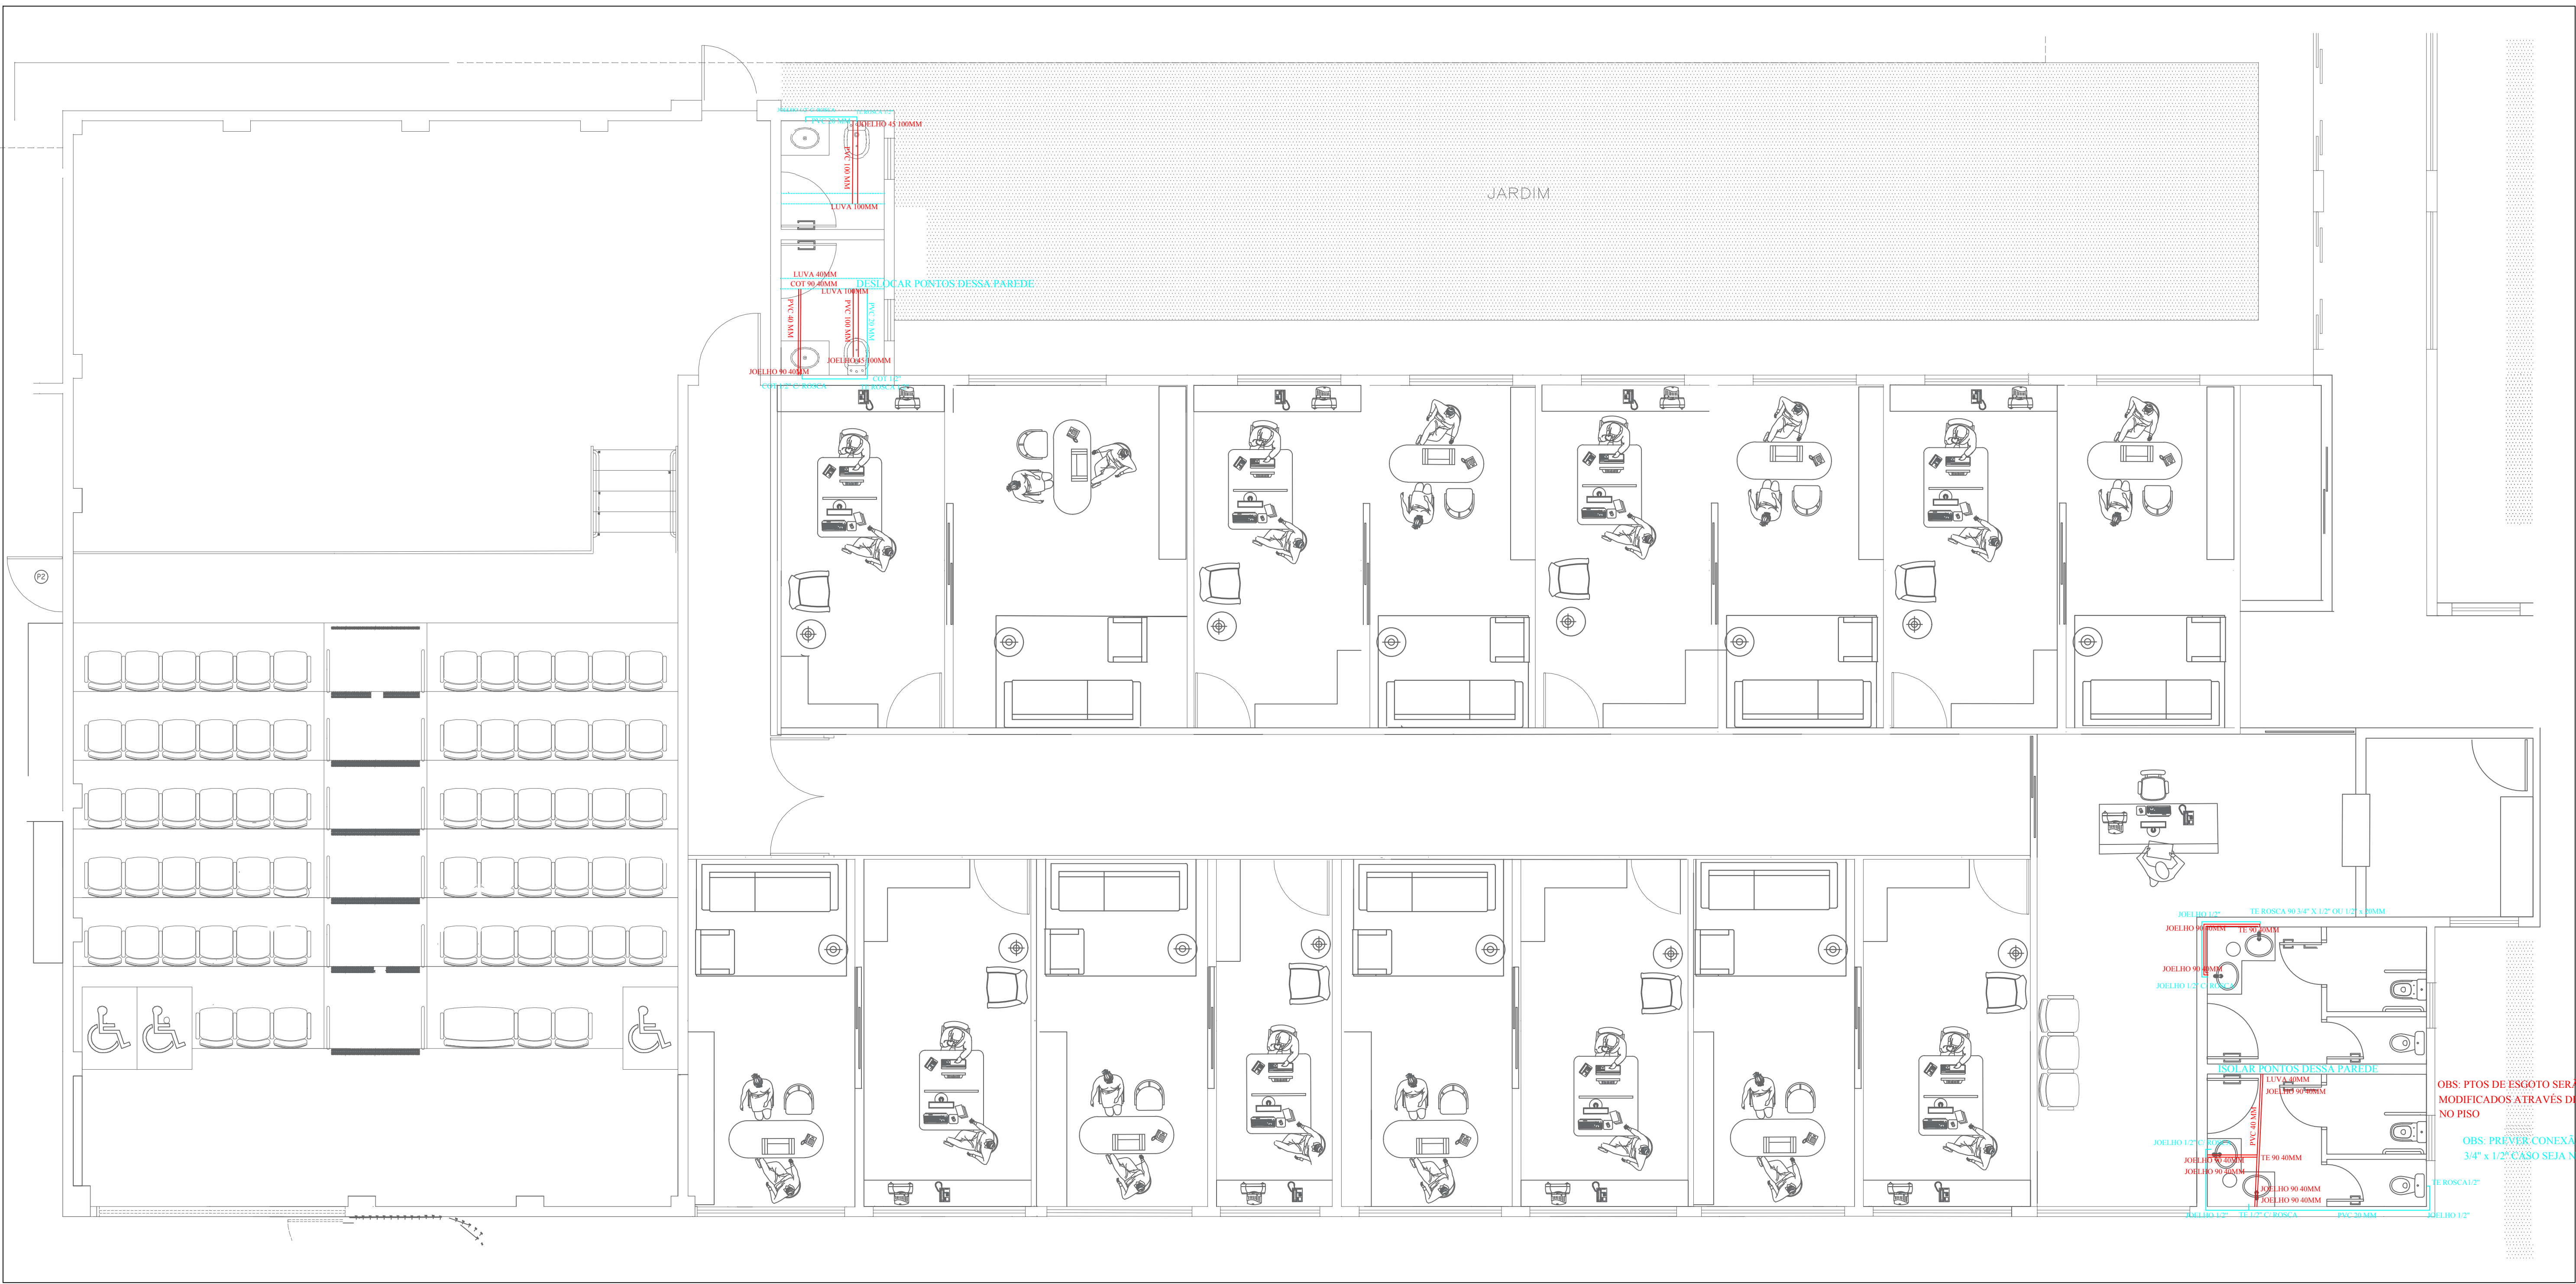

PLANTA PAVTO. TÉRREO
SCALA 1:75



PLANPROENGENHARIA@GMAIL.COM
TEL.: (43) 3354-5376/ 99916-2038
LONDINA/PR

PROJETO HIDROSSANITÁRIO

01/01

CÂMARA MUNICIPAL DE SARANDI

AV. MARINGÁ, 660
SARANDI - PR

1/75

REFORMA INTERNA DA CÂMARA MUNICIPAL

626,17 M²

PLANTA DE MODIFICAÇÃO DE PONTOS HIDRÁULICOS
E DE ESGOTO

KARLA TEODORO

AGOSTO /2018

- OBSERVAÇÕES GERAIS:
- a) OBRIGATÓRIA A CONSULTA PRÉVIA COM OS ARQUITETOS ANTES DE QUALQUER ALTERAÇÃO NO PROJETO;
 - b) DIVERGÊNCIA ENTRE A COTA E O RESPECTIVO DESENHO, PREVALECE O VALOR DA COTA;
 - c) DEMAIS DÚVIDAS OU INFORMAÇÕES CONSULTAR OS ARQUITETOS E ENGENHEIROS;
 - d) DIREITOS AUTORAIS RESERVADOS - Lei nº. 9.610, de 19 de fevereiro de 1998.

KARLA TEODORO
Engenheira CIVIL
Crea PR-138.652/D

Assinatura do Responsável

Esopo Reservado para Carimbo