
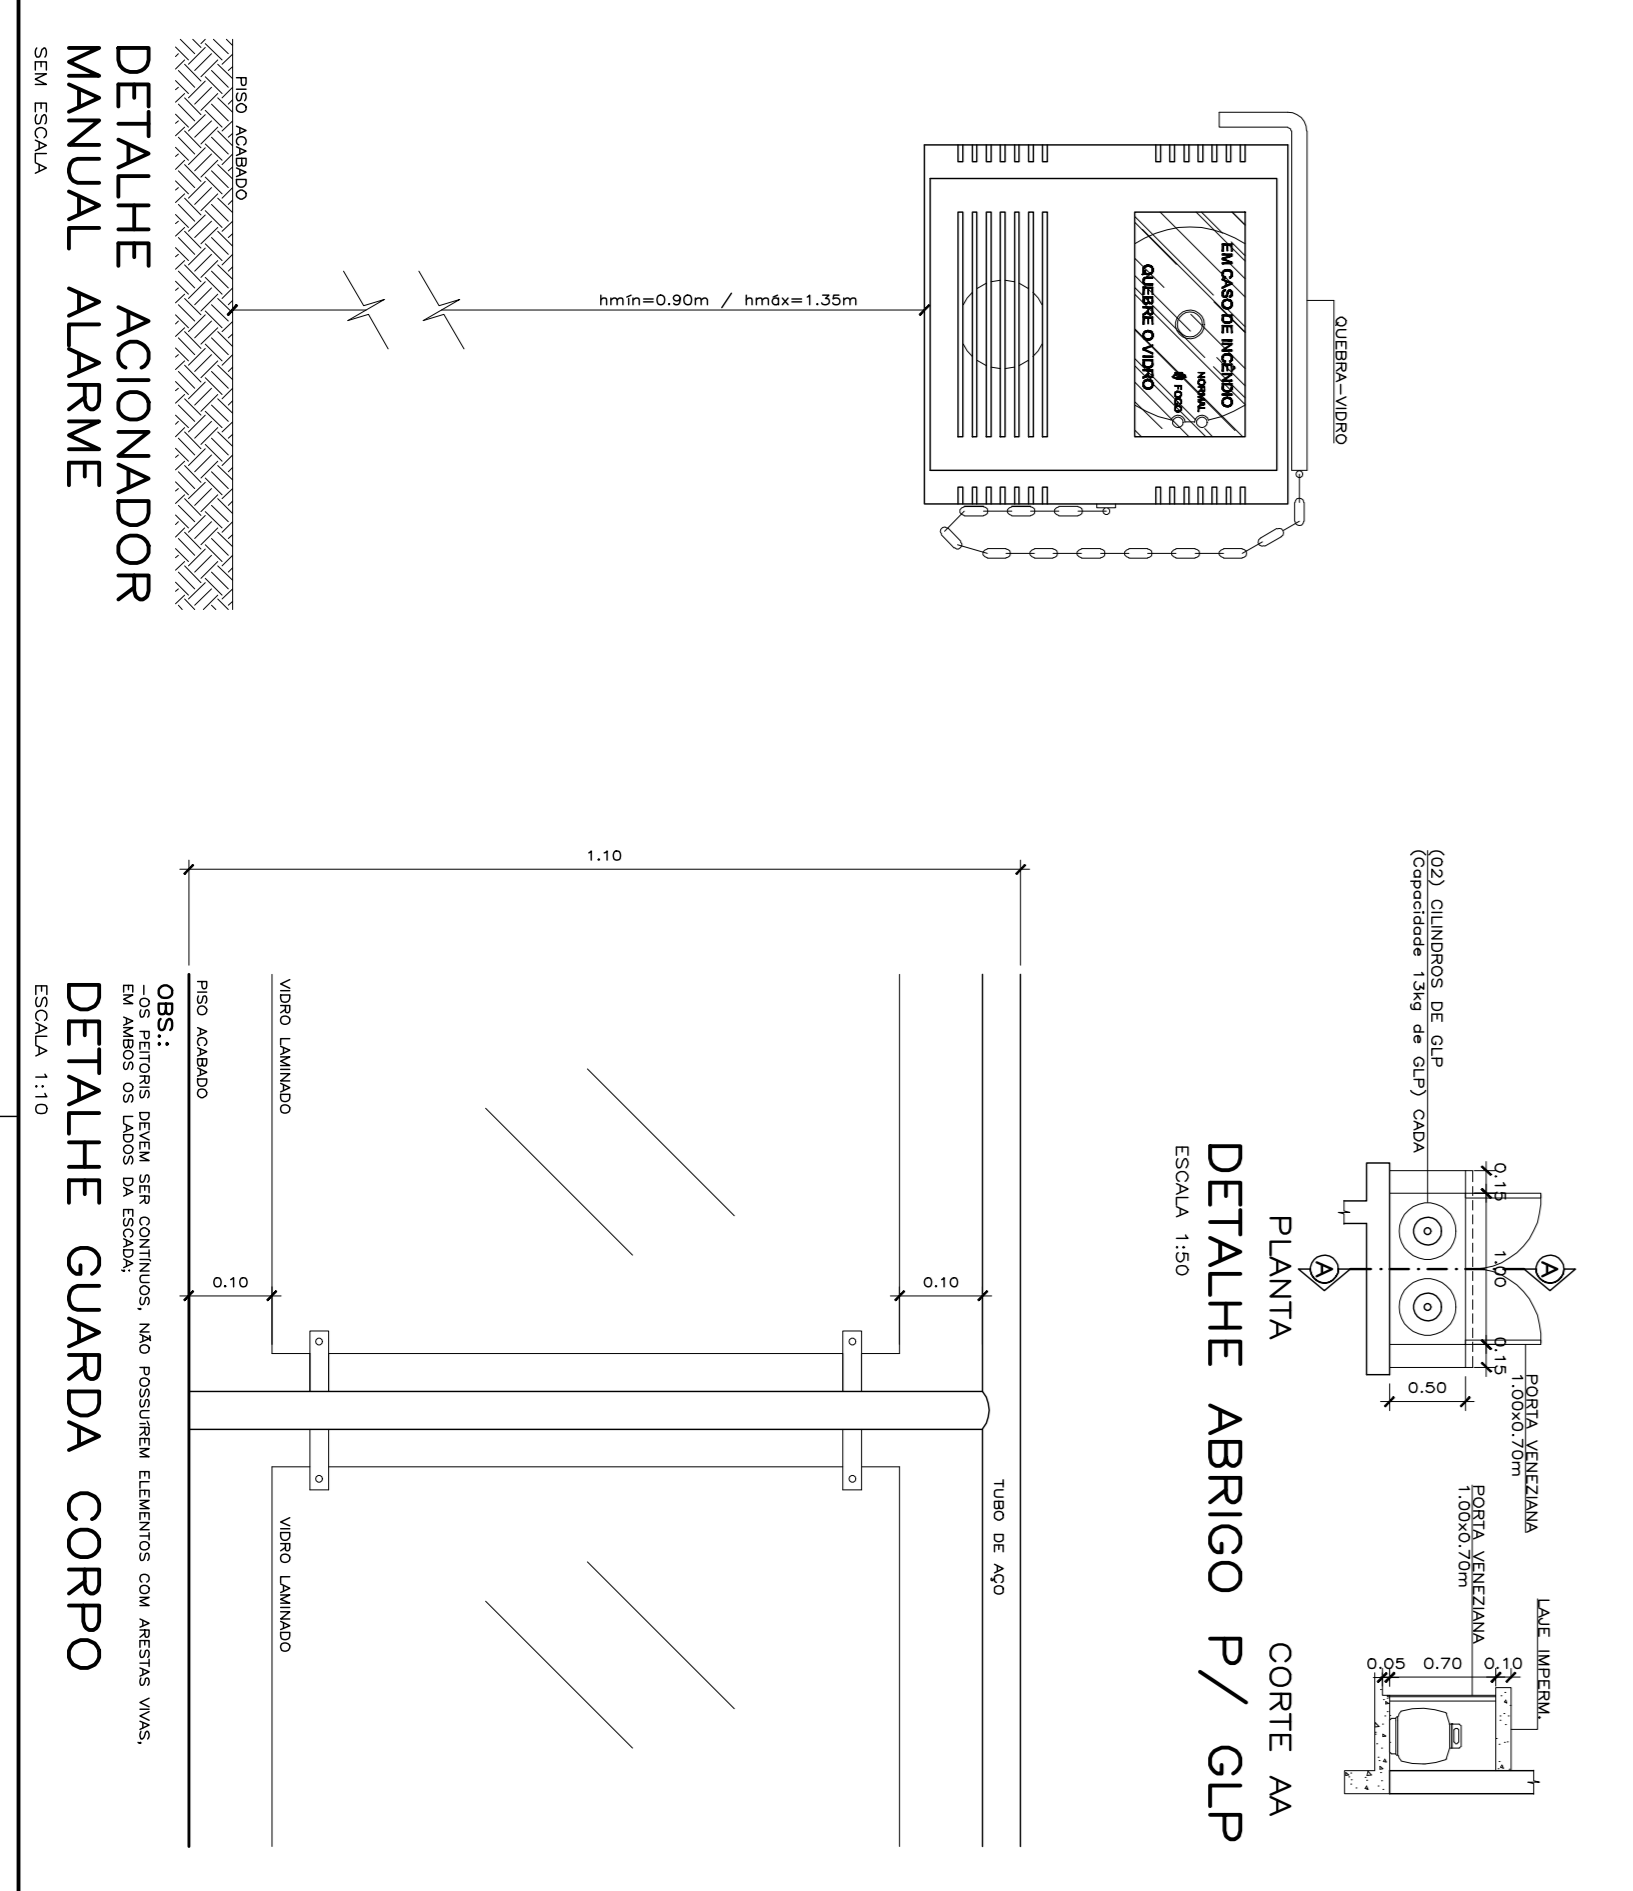


PLANTA PAVTO. TERREO
ESCALA 1:120

AVENIDA MARINHA

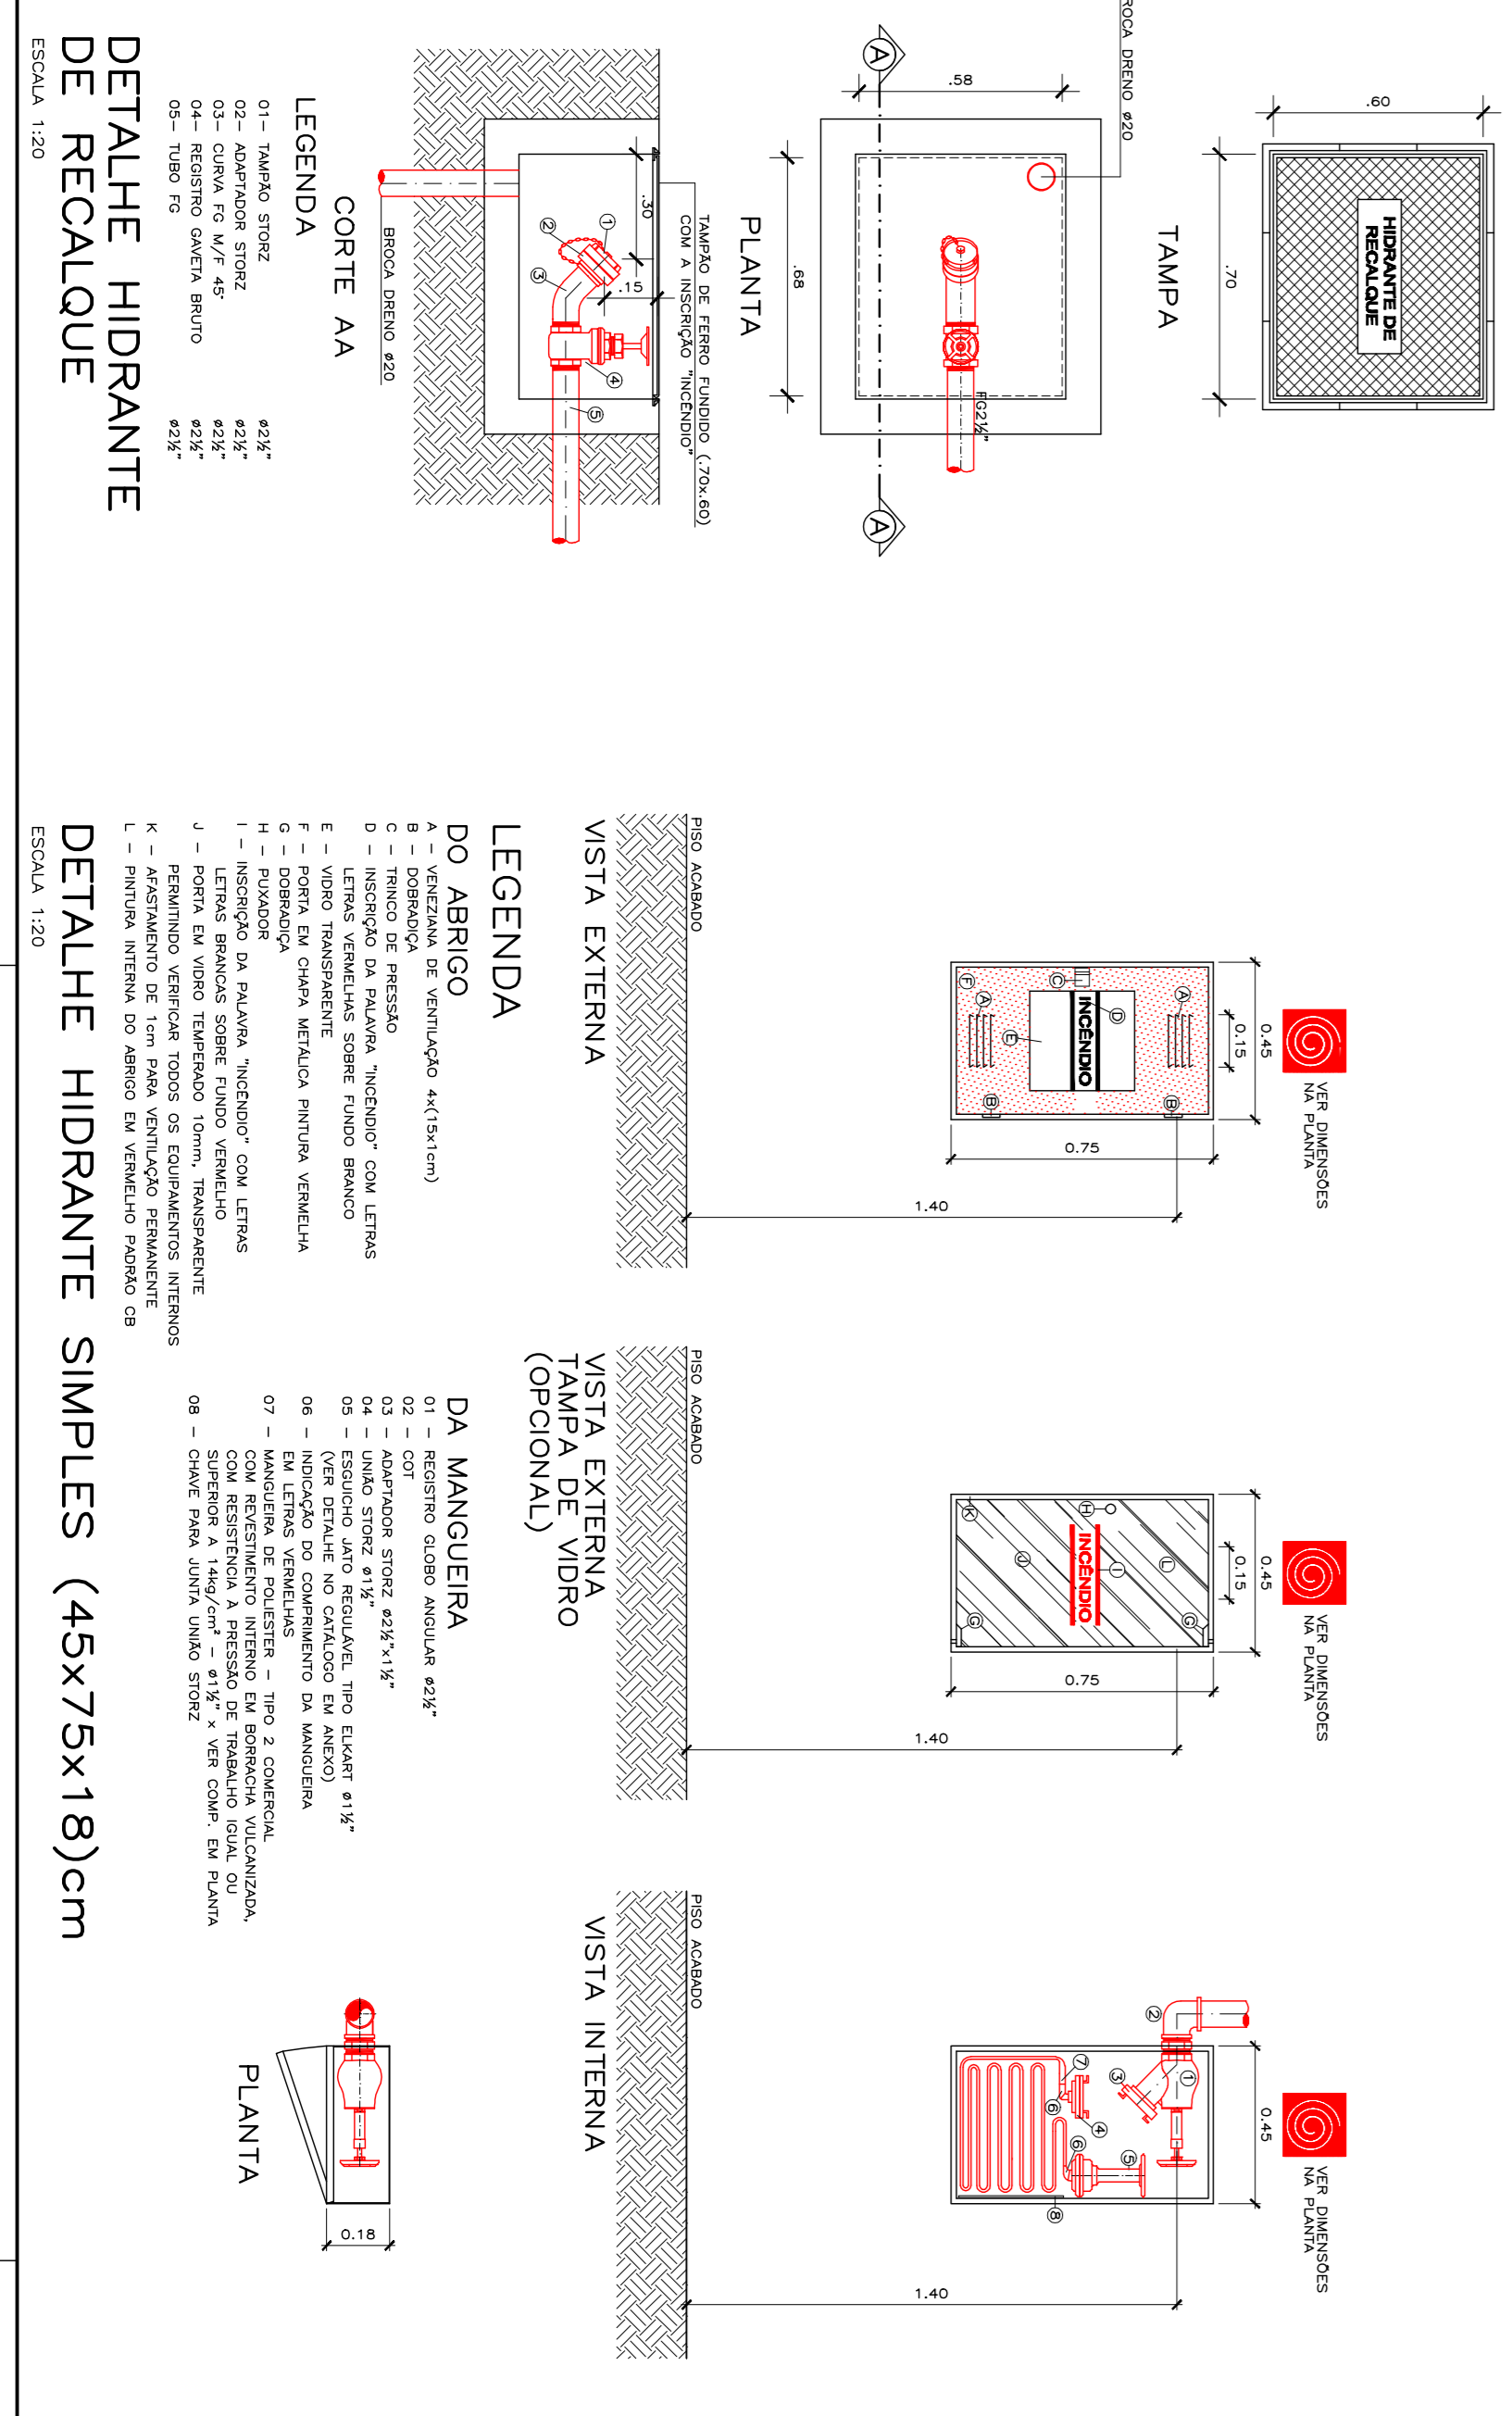

CREA-PR

NOTAS GERAIS


LEGENDA - SISTEMA MOVEL (EXTINTORES)

- EXTINTOR DE CO2 COM CARGA
- EXTINTOR DE 2-A
- EXTINTOR DE 3-A
- EXTINTOR DE 4-A

NOTAS/LEGENDA - ALARME DE INCENDIO

- PRINCIPAL SISTEMA MANUA DE ALARME DE INCENDIO
- AVISADOR SONORO

NOTAS/LEGENDA - SISTEMA FIXO (HIDRANTES)

- HIDRANTE SIMPLES
- HIDRANTE DE RECALQUE

NOTAS/LEGENDA - SINALIZACAO DE EMERGENCIA

CODIGO	PLACA	INDICACAO DA PLACA (simbol)	COMISSAO
2397-1

planer PROJETOS E ENGENHARIA LTDA. - ME

CAMARA MUNICIPAL DE SARANDI

PLANO DE SINALIZACAO DE EMERGENCIA

PROJETO DE SINALIZACAO DE EMERGENCIA


