


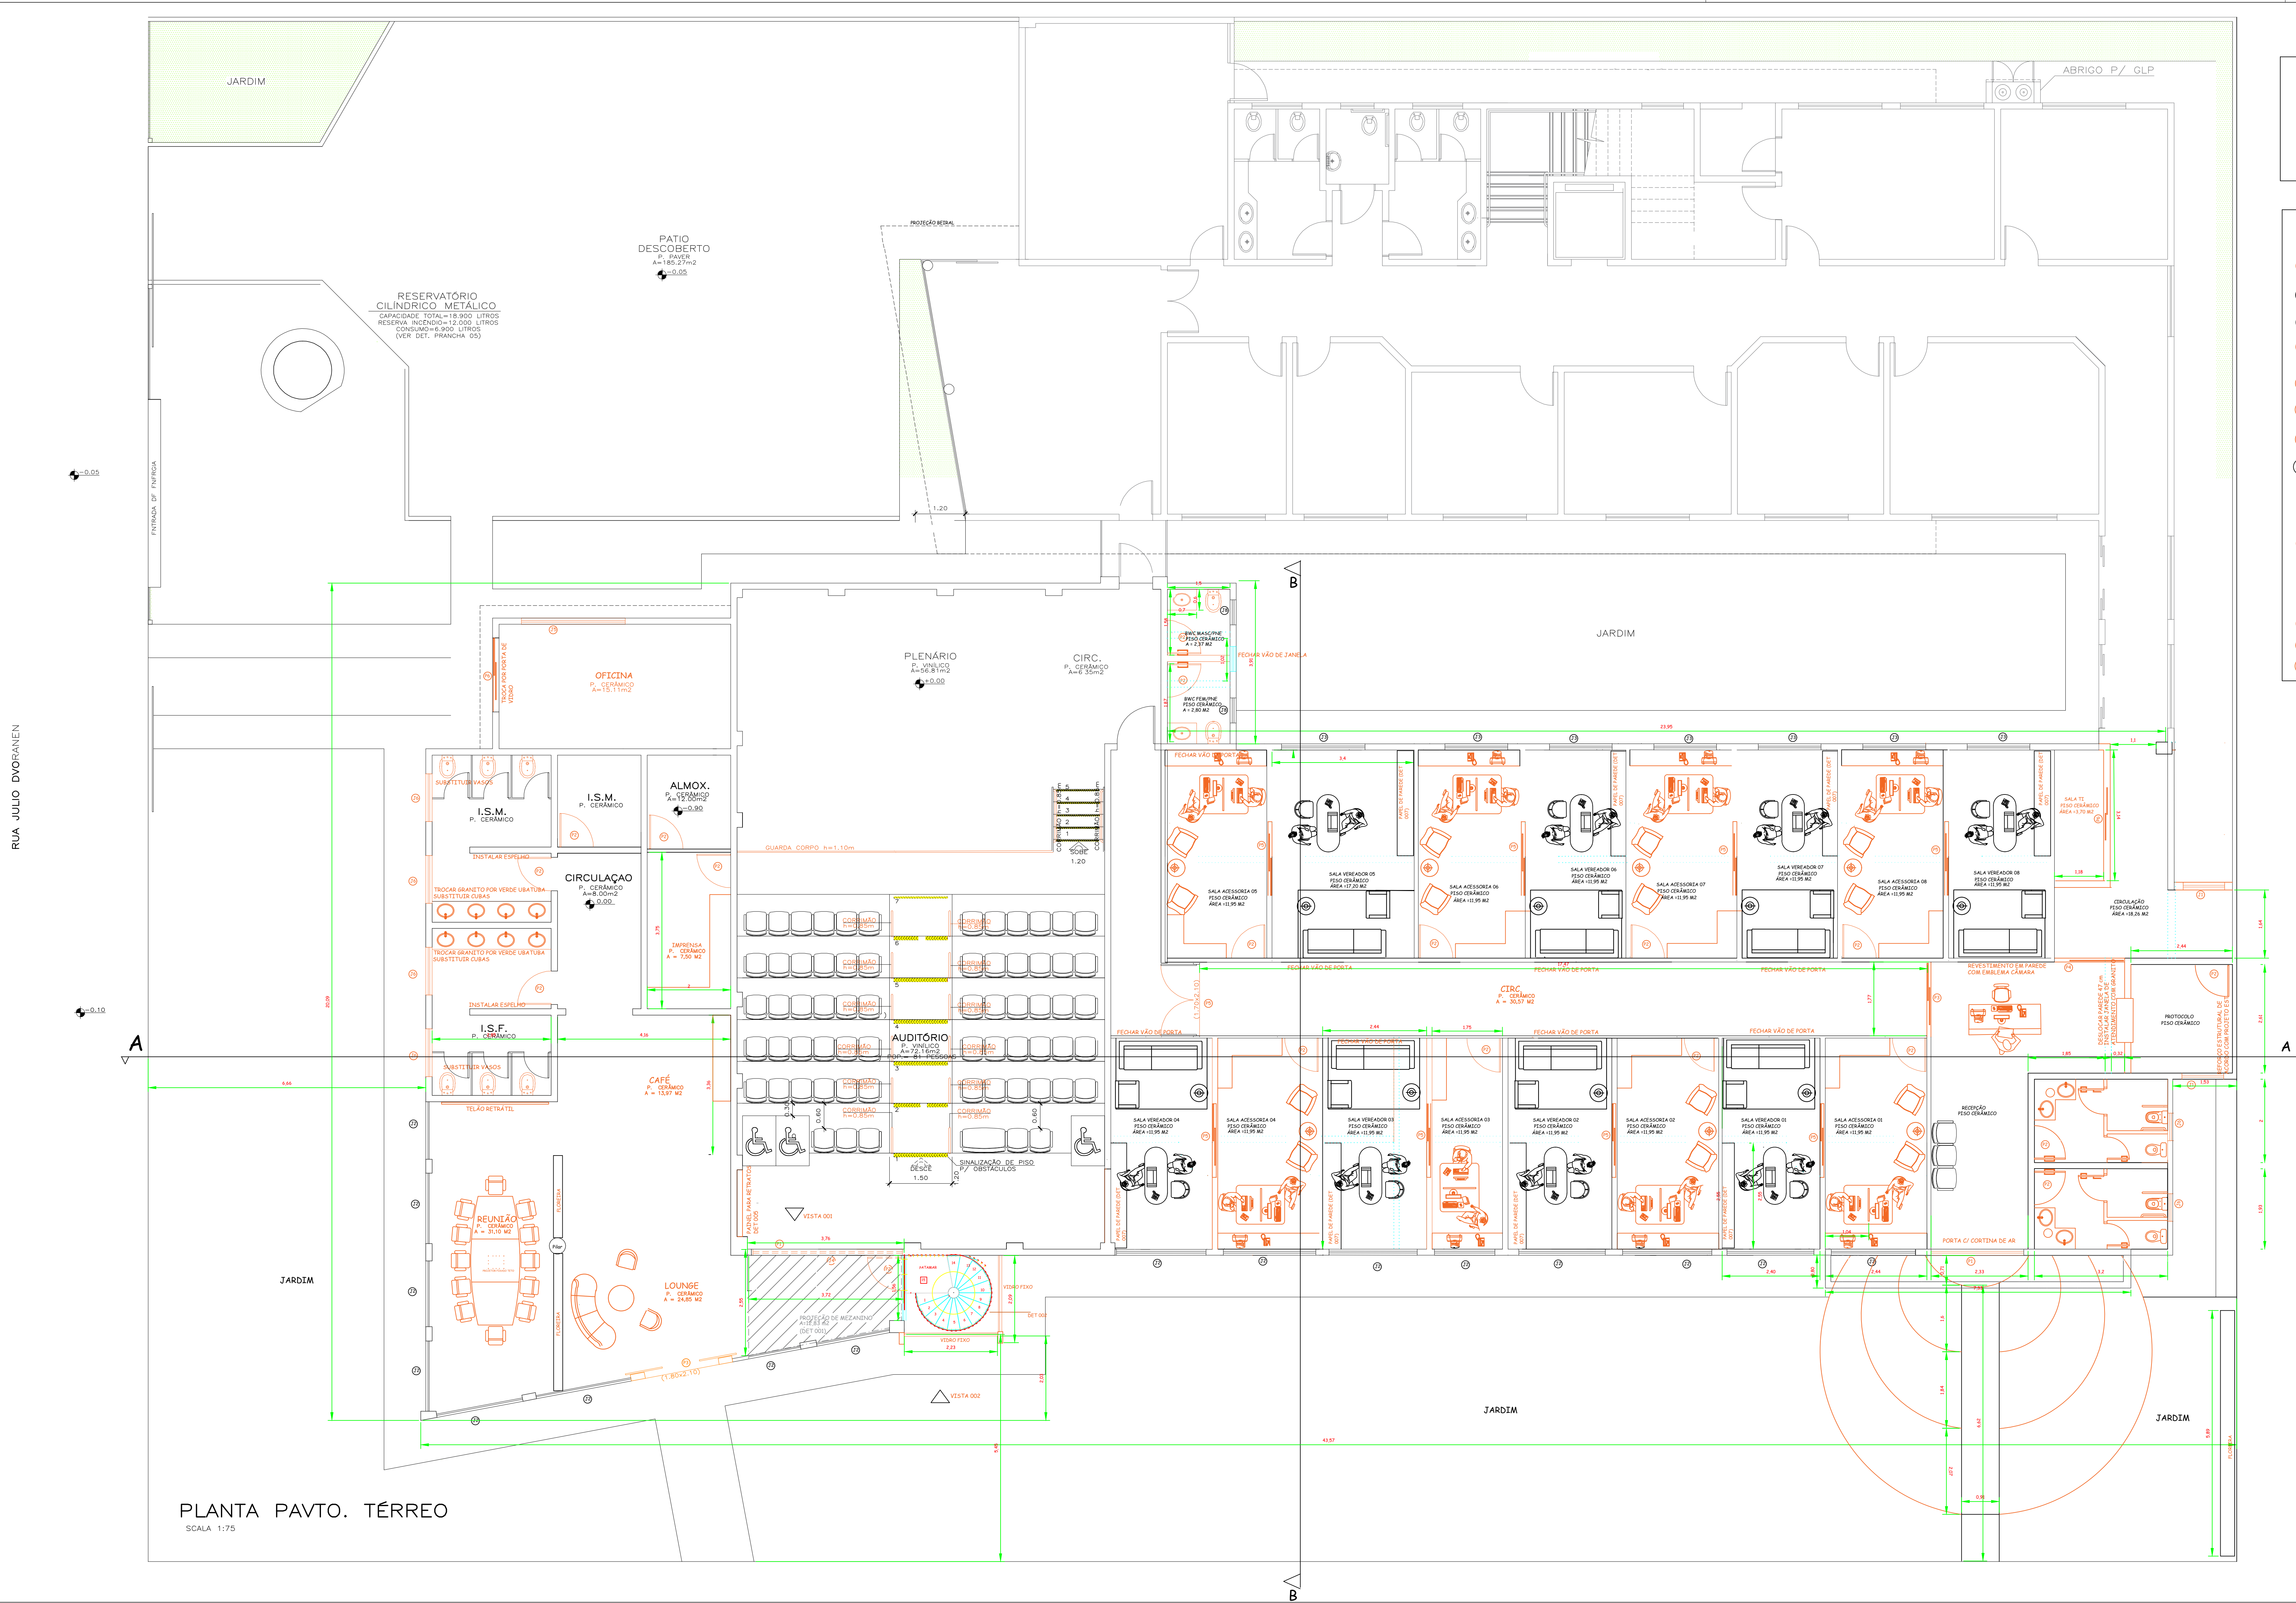

LEGENDA	
---	PAREDE A DEMOLIR
---	PAREDE A CONSTRUIR/ITENS NOVOS
---	ELEMENTOS EXISTENTES

ESQUADRIAS		
JANELAS		
DESCRIÇÃO	ÁREA	QTD
11 JANELA DE VIDRO - PIVOTANTE - 0,70 x 1,80 M - PETISOL 0,30 M - ACABAMENTO EM ALUMÍNIO BRANCO	1,26 M2	02
12 JANELA DE VIDRO - FIXO - 2,00 x 2,10 M - PETISOL 0,30 M - ACABAMENTO EM ALUMÍNIO		
13 JANELA DE VIDRO - CORRED - 1,50 x 1,00 M - PETISOL 0,30 M - ACABAMENTO EM ALUMÍNIO	1,50 M2	01
14 JANELA DE VIDRO - CORRED - 1,31 x 1,35 M - PETISOL 0,30 M - ACABAMENTO EM ALUMÍNIO BRANCO	1,77 M2	01
15 JANELA DE VIDRO - CORRED - 2,30 x 0,90 M - PETISOL 0,30 M - ACABAMENTO EM ALUMÍNIO BRANCO	2,07 M2	02
16 JANELA DE VIDRO - ALUMÍNIO BRANCO - 0,90 x 1,00 M - PETISOL 0,30 M - ACABAMENTO EM ALUMÍNIO	0,90 M2	04
17 JANELA DE VIDRO - CORRED - 1,50 x 1,00 M - PETISOL 0,30 M - ACABAMENTO EM ALUMÍNIO	1,50 M2	01
18 JANELA DE VIDRO - ALUMÍNIO BRANCO - 0,90 x 1,00 M - PETISOL 0,30 M - ACABAMENTO EM ALUMÍNIO	0,90 M2	01
PORTAS		
P1 PORTA DE ALUMÍNIO - CORRED AUTOMÁTICA - 2,30 x 2,10 M - ACABAMENTO EM ALUMÍNIO BRANCO	4,82 M2	01
P2 PORTA DE MADEIRA - ALUMÍNIO BRANCO - 0,80 x 2,10 M - ACABAMENTO EM ALUMÍNIO BRANCO	1,68 M2	16
P3 PORTA DE VIDRO - CORRED AUTOMÁTICA - 1,50 x 2,10 M - ACABAMENTO EM ALUMÍNIO BRANCO	3,15 M2	02
P4 PORTA DE MADEIRA - CORRED AUTOMÁTICA - 0,80 x 2,10 M - ACABAMENTO EM ALUMÍNIO BRANCO	1,68 M2	01
P5 PORTA DE VIDRO - CORRED - 1,70 x 2,10 M - ACABAMENTO EM ALUMÍNIO BRANCO	3,57 M2	01
P6 PORTA DE VIDRO - CORRED - 1,80 x 2,10 M - ACABAMENTO EM ALUMÍNIO BRANCO	3,78 M2	01
P7 PORTA DE MADEIRA - ALUMÍNIO BRANCO - 0,80 x 2,10 M - ACABAMENTO EM ALUMÍNIO BRANCO	1,68 M2	01



PLANPROENGENHARIA@GMAIL.COM
TEL: (41) 3354-5376/ 99916-2038
LONDINA-PR

PROJETO ARQUITETÔNICO DE REFORMA

01/02

CÂMARA MUNICIPAL DE SARANDI

REV001

AV. MARINGÁ, 660
SARANDI - PR

1/75

REFORMA INTERNA DA CÂMARA MUNICIPAL

EXISTENTE 621,26 M2
AMPLIAÇÃO 491 M2
TOTAL 1.112,26 M2

PLANTA BAIXA DE REFORMA
PLANTA MOBILIÁRIA


KARLA TEODORO

JANEIRO /2019

OBSERVAÇÕES GERAIS:

a) OBRIGATORIA A CONSULTA PRÉVIA COM OS ARQUITETOS ANTES DE QUALQUER ALTERAÇÃO NO PROJETO;
b) DIVERGÊNCIA ENTRE A COTA E O RESPECTIVO DESENHO, PREVALECE O VALOR DA COTA;
c) DEMAIS DÚVIDAS OU INFORMAÇÕES CONSULTAR OS ARQUITETOS E ENGENHEIROS;
d) DIREITOS AUTORAIS RESERVADOS - Lei nº. 9.610, de 19 de fevereiro de 1998.

KARLA TEODORO
Engenheira Civil
Crea PR-138.652/D

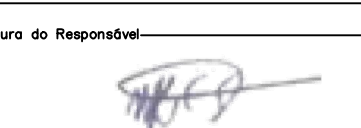

Assinatura de Responsável

Carimbo Profissional para Carimbo