

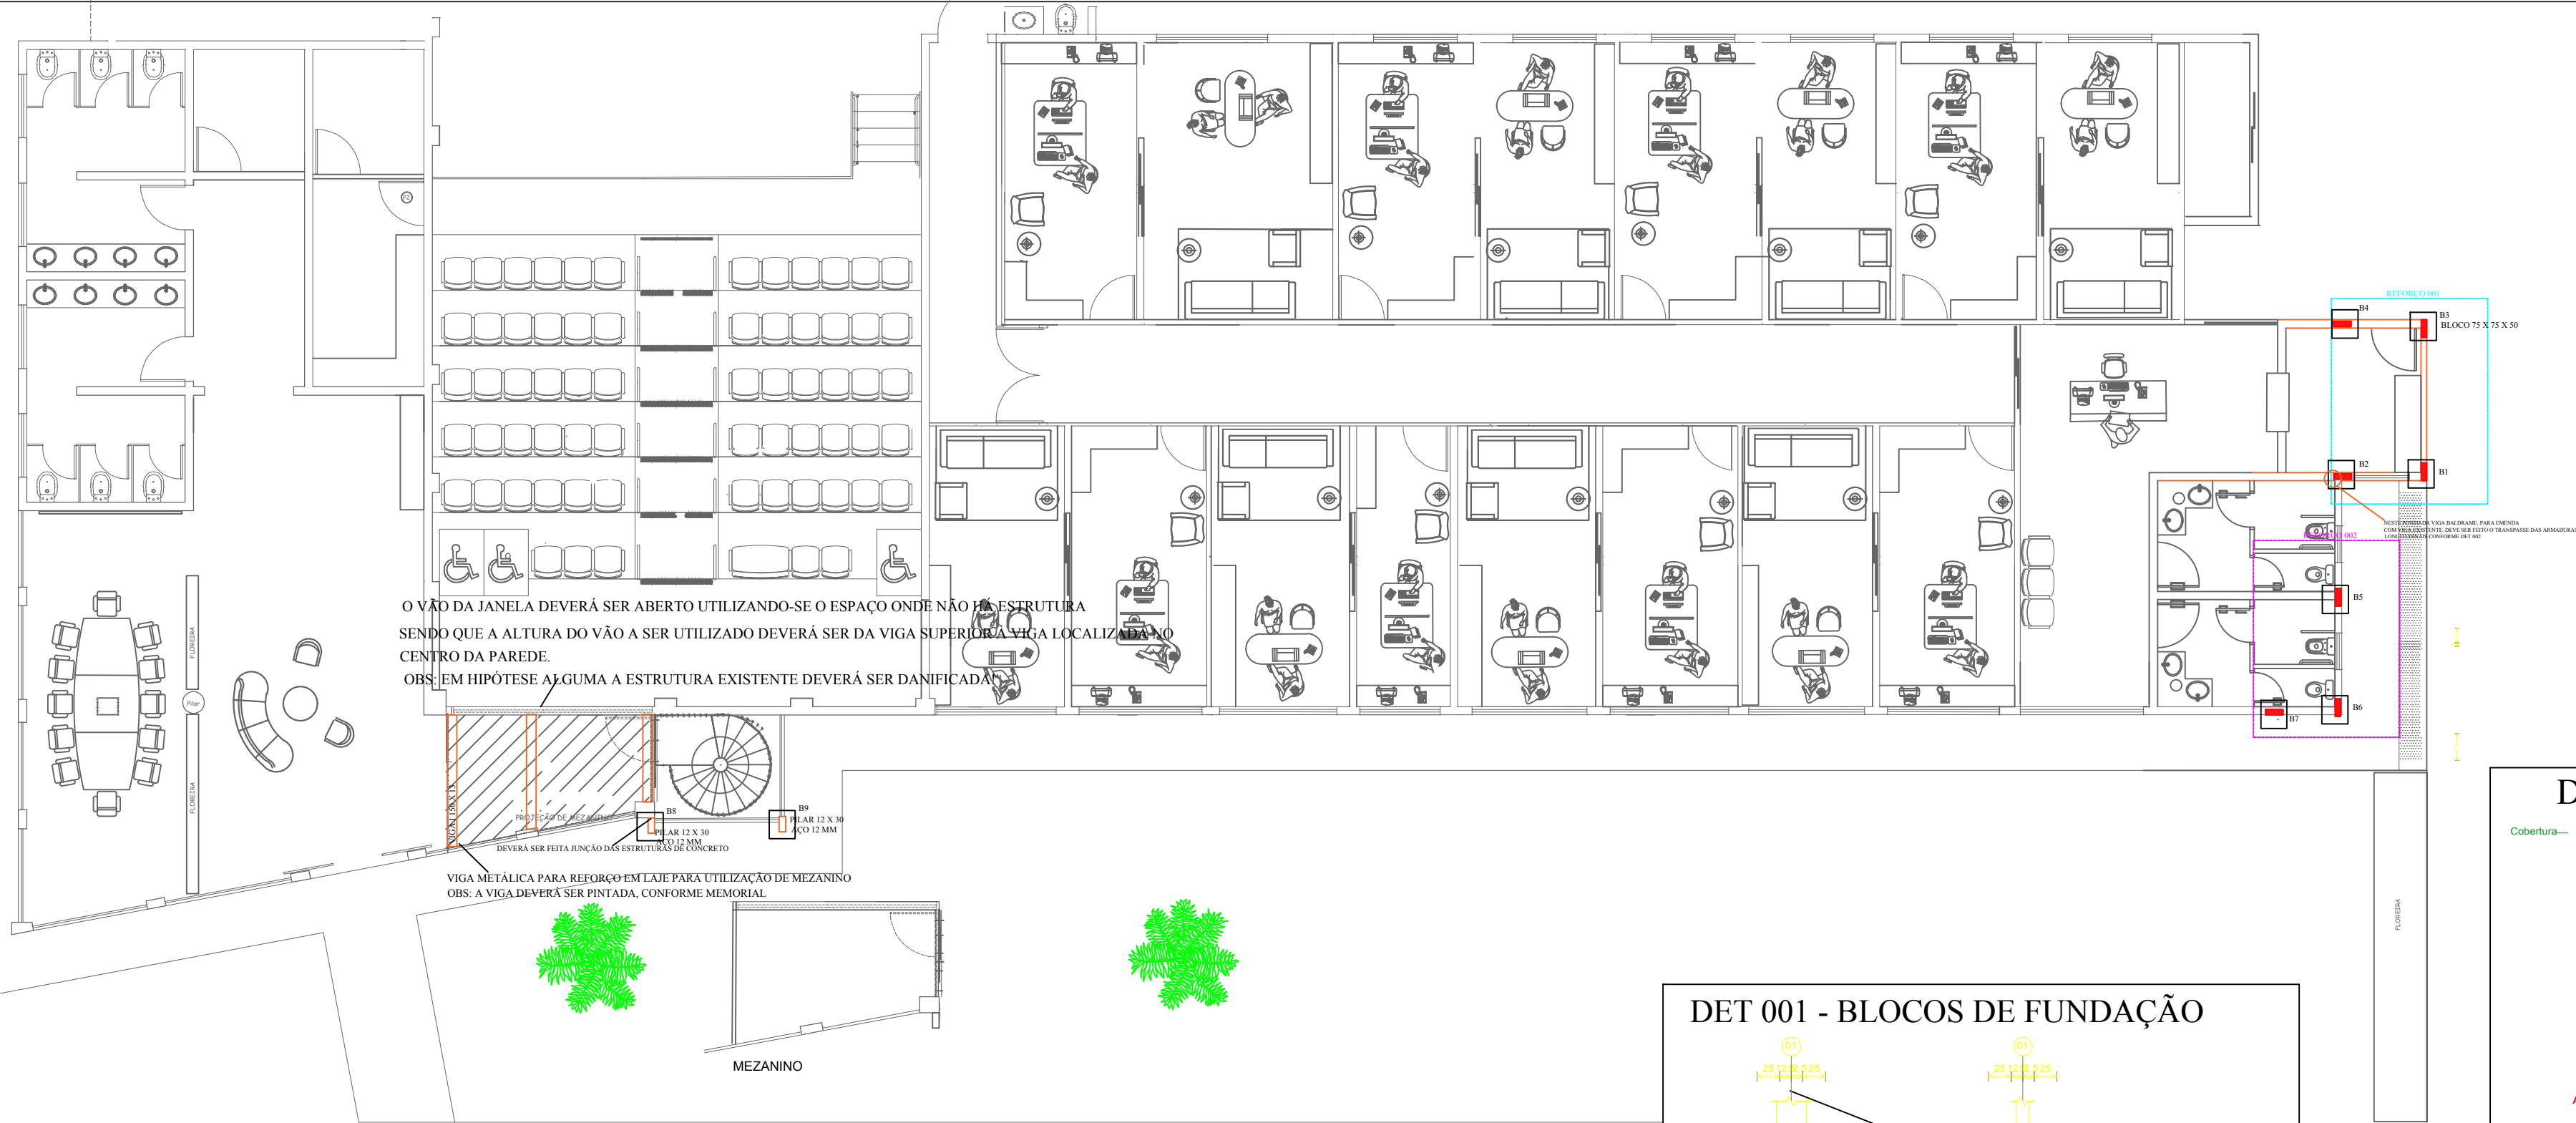
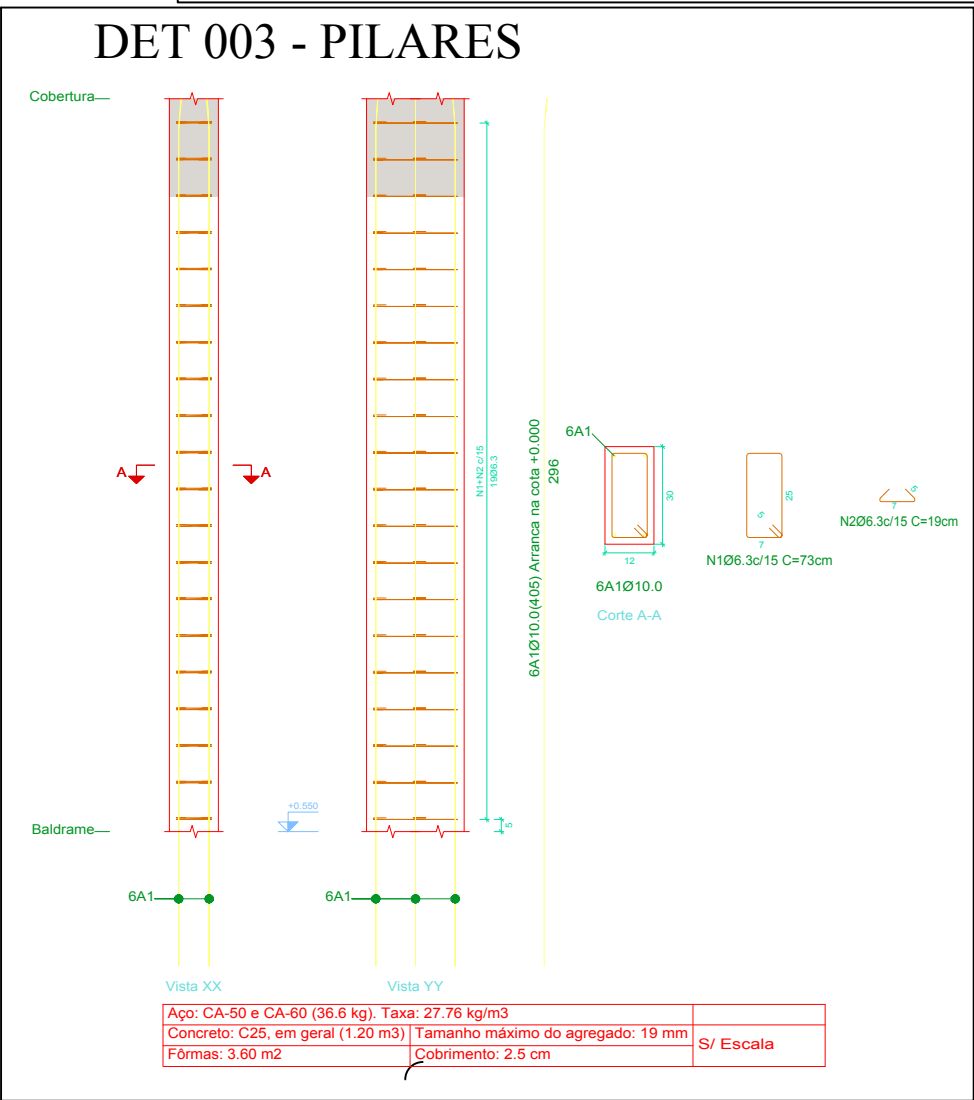


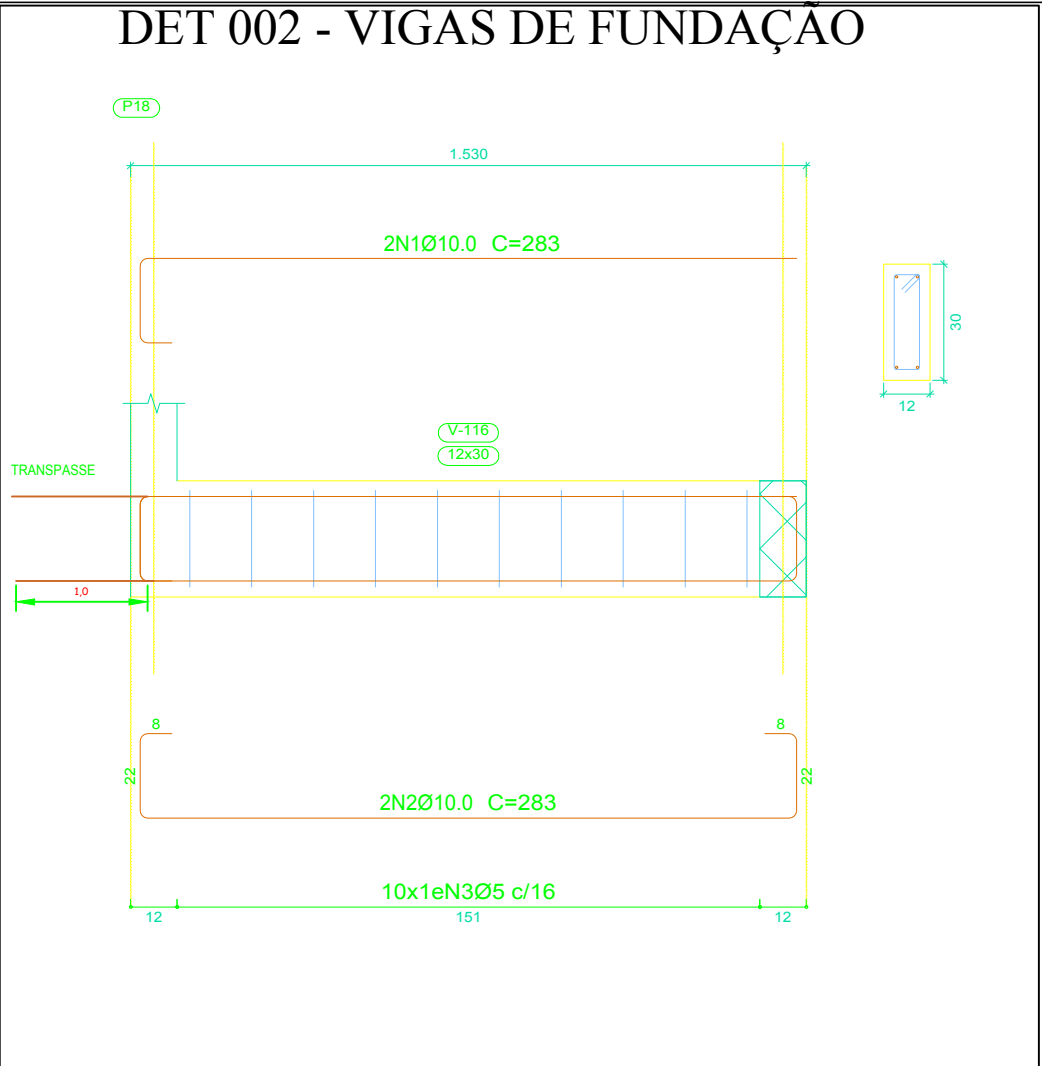

PLANTA PAVTO. TÉRREO

SCALA 1:75

- REFORÇO 001:**
1. DEMOLIR ESTA ÁREA PARA RECONSTRUÇÃO
 2. EXECUTAR FUNDAÇÃO EM ESTACAS ESCAVADAS
D = 25 CM/ PROFUNDIDADE = 5 M
 3. EXECUTAR BLOCOS DE FUNDAÇÃO CONFORME DET 001
 4. EXECUTAR PILARES CONFORME DET 003
 4. EXECUTAR VIGA SUPERIOR CONFORME DET 002
- REFORÇO 002:**
1. EXECUTAR FUNDAÇÃO EM ESTACAS ESCAVADAS
D = 25 CM/ PROFUNDIDADE = 5 M
 2. EXECUTAR BLOCOS DE FUNDAÇÃO CONFORME DET 001
 3. CONFIRMAR EXISTÊNCIA DE TODOS OS ELEMENTOS ESTRUTURAIS (VIGAS BALDRAME, PILARES, VIGAS SUPERIORES)
 4. CASO NÃO HAJA ALGUM ELEMENTO ESTRUTURAL CITADO, DEVERÁ SER EXECUTADO REFORÇO CONFORME REF 001

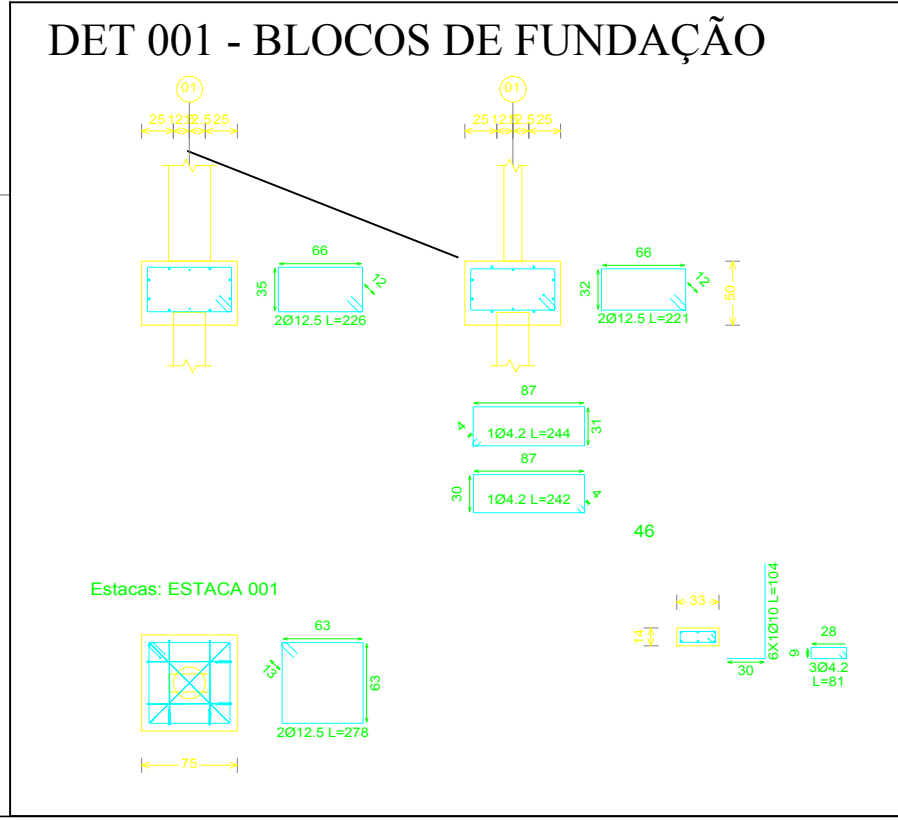

 PLANPROENGENHARIA@GMAIL.COM TEL: (43) 3354-5376/ 99916-2038 LONDRINA/PR	
PROJETO ESTRUTURAL	
CÂMARA MUNICIPAL DE SARANDI	01/01
AV. MARINGÁ, 660 - JD EUROPA SARANDI - PR	REV01
REFORMA INTERNA DA CÂMARA MUNICIPAL	1/75
PLANTA E DETALHES DE REFORÇO ESTRUTURAL MEMORIAL DESCRITIVO	621,26 M²
KARLA TEODORO	AGOSTO /2018
OBSERVAÇÕES GERAIS:	
a) OBRIGATORIA A CONSULTA PRÉVIA COM OS ARQUITETOS ANTES DE QUALQUER ALTERAÇÃO NO PROJETO; b) DIVERGÊNCIA ENTRE A COTA E O RESPECTIVO DESENHO, PREVALECE O VALOR DA COTA; c) DEMAIS DÚVIDAS OU INFORMAÇÕES CONSULTAR OS ARQUITETOS E ENGENHEIROS; d) DIREITOS AUTORAIS RESERVADOS - Lei nº. 9.610, de 19 de fevereiro de 1998.	
KARLA TEODORO Engenheira CIVIL Cres PR-138.652/D	Assinatura do Responsável:
Reservado para Carimbo:	